


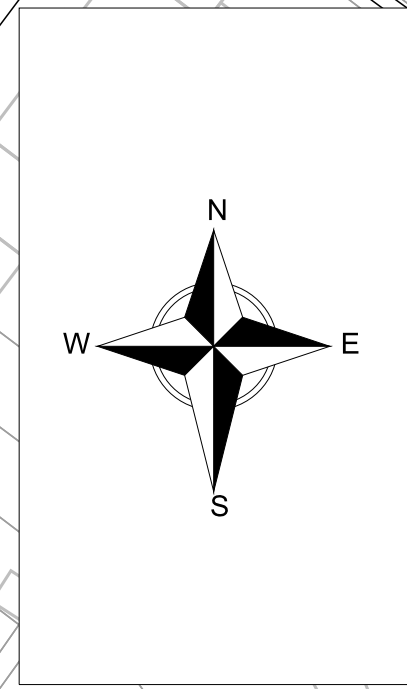

There should be a Ø110 here

PAGE 7

PAGE 8

PAGE 6

PAGE 5

PAGE 4

PAGE 11

PAGE 10

PAGE 2

PAGE 9

PAGE 3



Kortet må kun anvendes til brug for oplysninger om TDC kabler og må ikke kopieres og bruges til projektering eller andet af andre end TDC. Overtrædelse medfører erstatningsansvar.

Beskrivelse: P-01199400-FF589-fb140

Advarsler: Målangivelser er vejledende. Sikkerhedsafstanden er 0,5m på hver side af traceet. Ved fordelere/splidsninger under jorden skal en større sikkerhedsafstand påregnes. Mål er generelt taget til glat mur. Bemærk! Projekteret tracé kan være etableret.



Udtegnet: 25/08/2022

Adresse: Godthåbsvej 260

Kommune: Vanløse


Postnr: 2720

Pnr: P-01199400-FF589

Målforhold: 1:700


Central: FB

Post-området: Vanløse

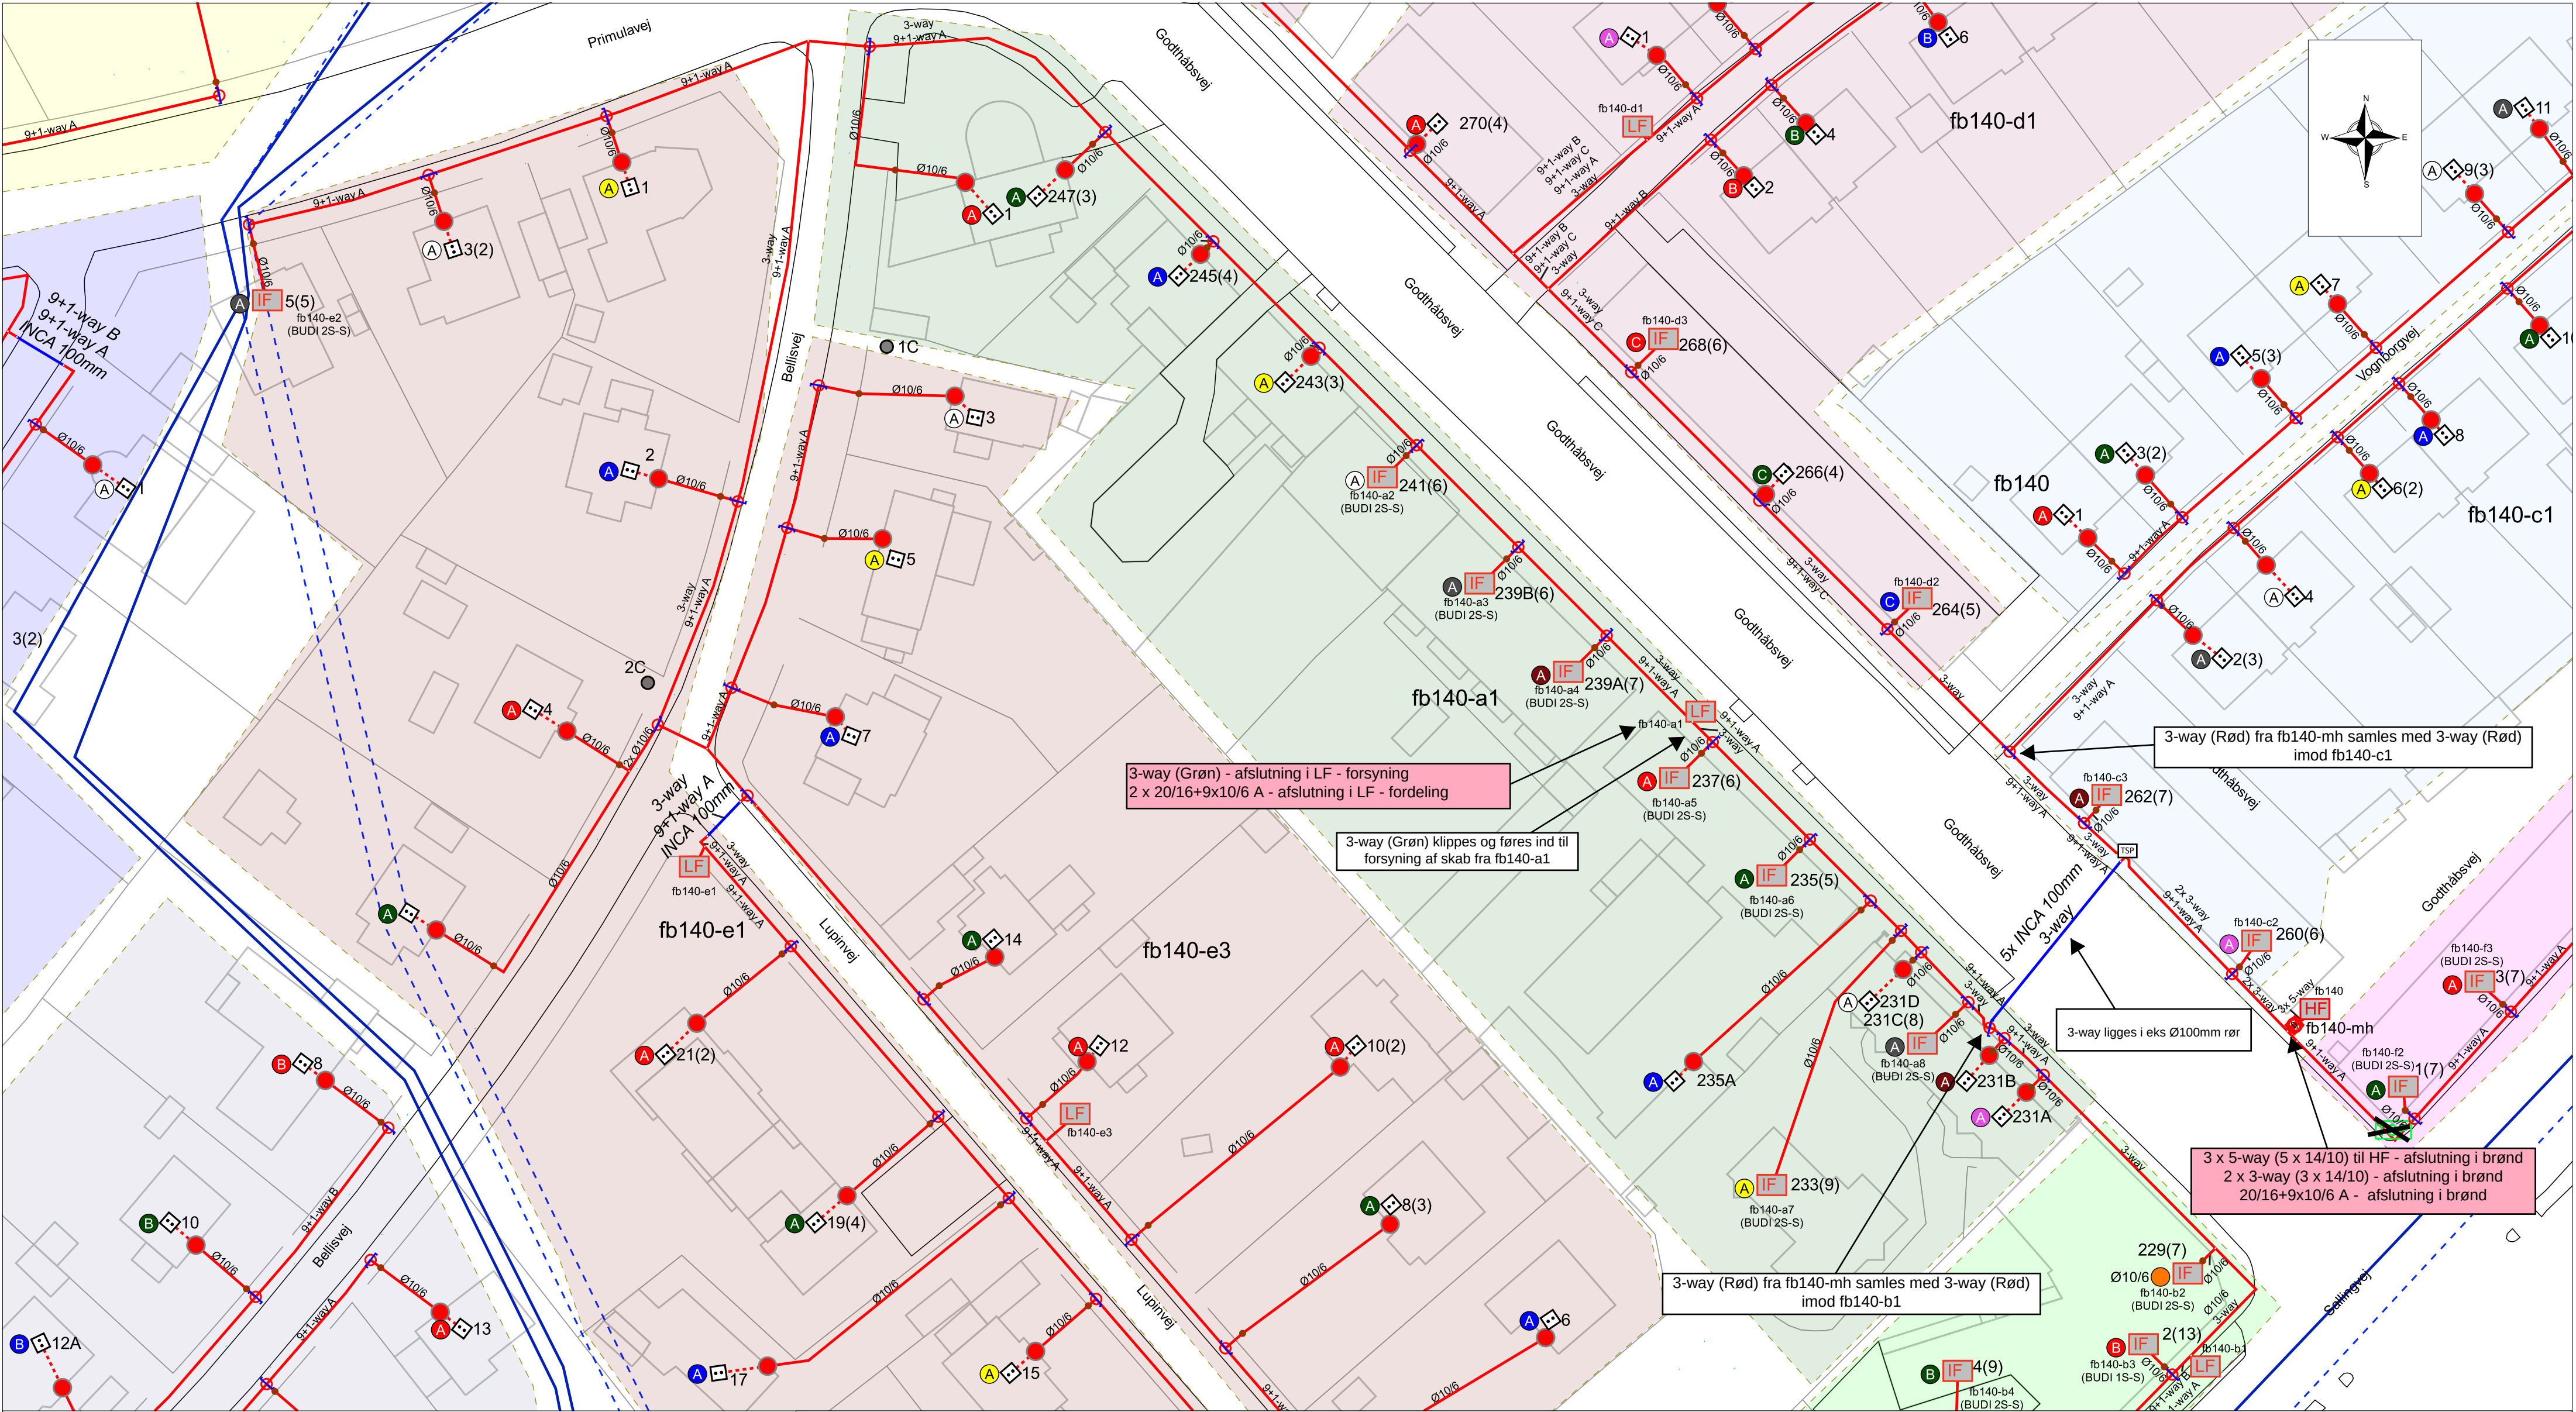

Kortet må kun anvendes til brug for oplysninger om TDC kabler og må ikke kopieres og bruges til projektering eller andet af andre end TDC. Overtrædelse medfører erstatningsansvar.


Beskrivelse: P-01199400-FF589-fb140	Adresse: Godthåbsvej 260	Målforhold: 1:500
	Kommune: Vanløse	Central: FB
	Postnr: 2720	Post-området: Vanløse
Advarsler:Målangivelser er vejledende. Sikkerhedsafstanden er 0,5m på hver side af traceet. Ved fordelere/splidsninger under jorden skal en større sikkerhedsafstand påregnes. Mål er generelt taget til glat mur. Bemærk! Projekteret tracé kan være etableret.	Udtegnet: 25/08/2022	
	Pnr: P-01199400-FF589	
		Page Number: 2 of 11

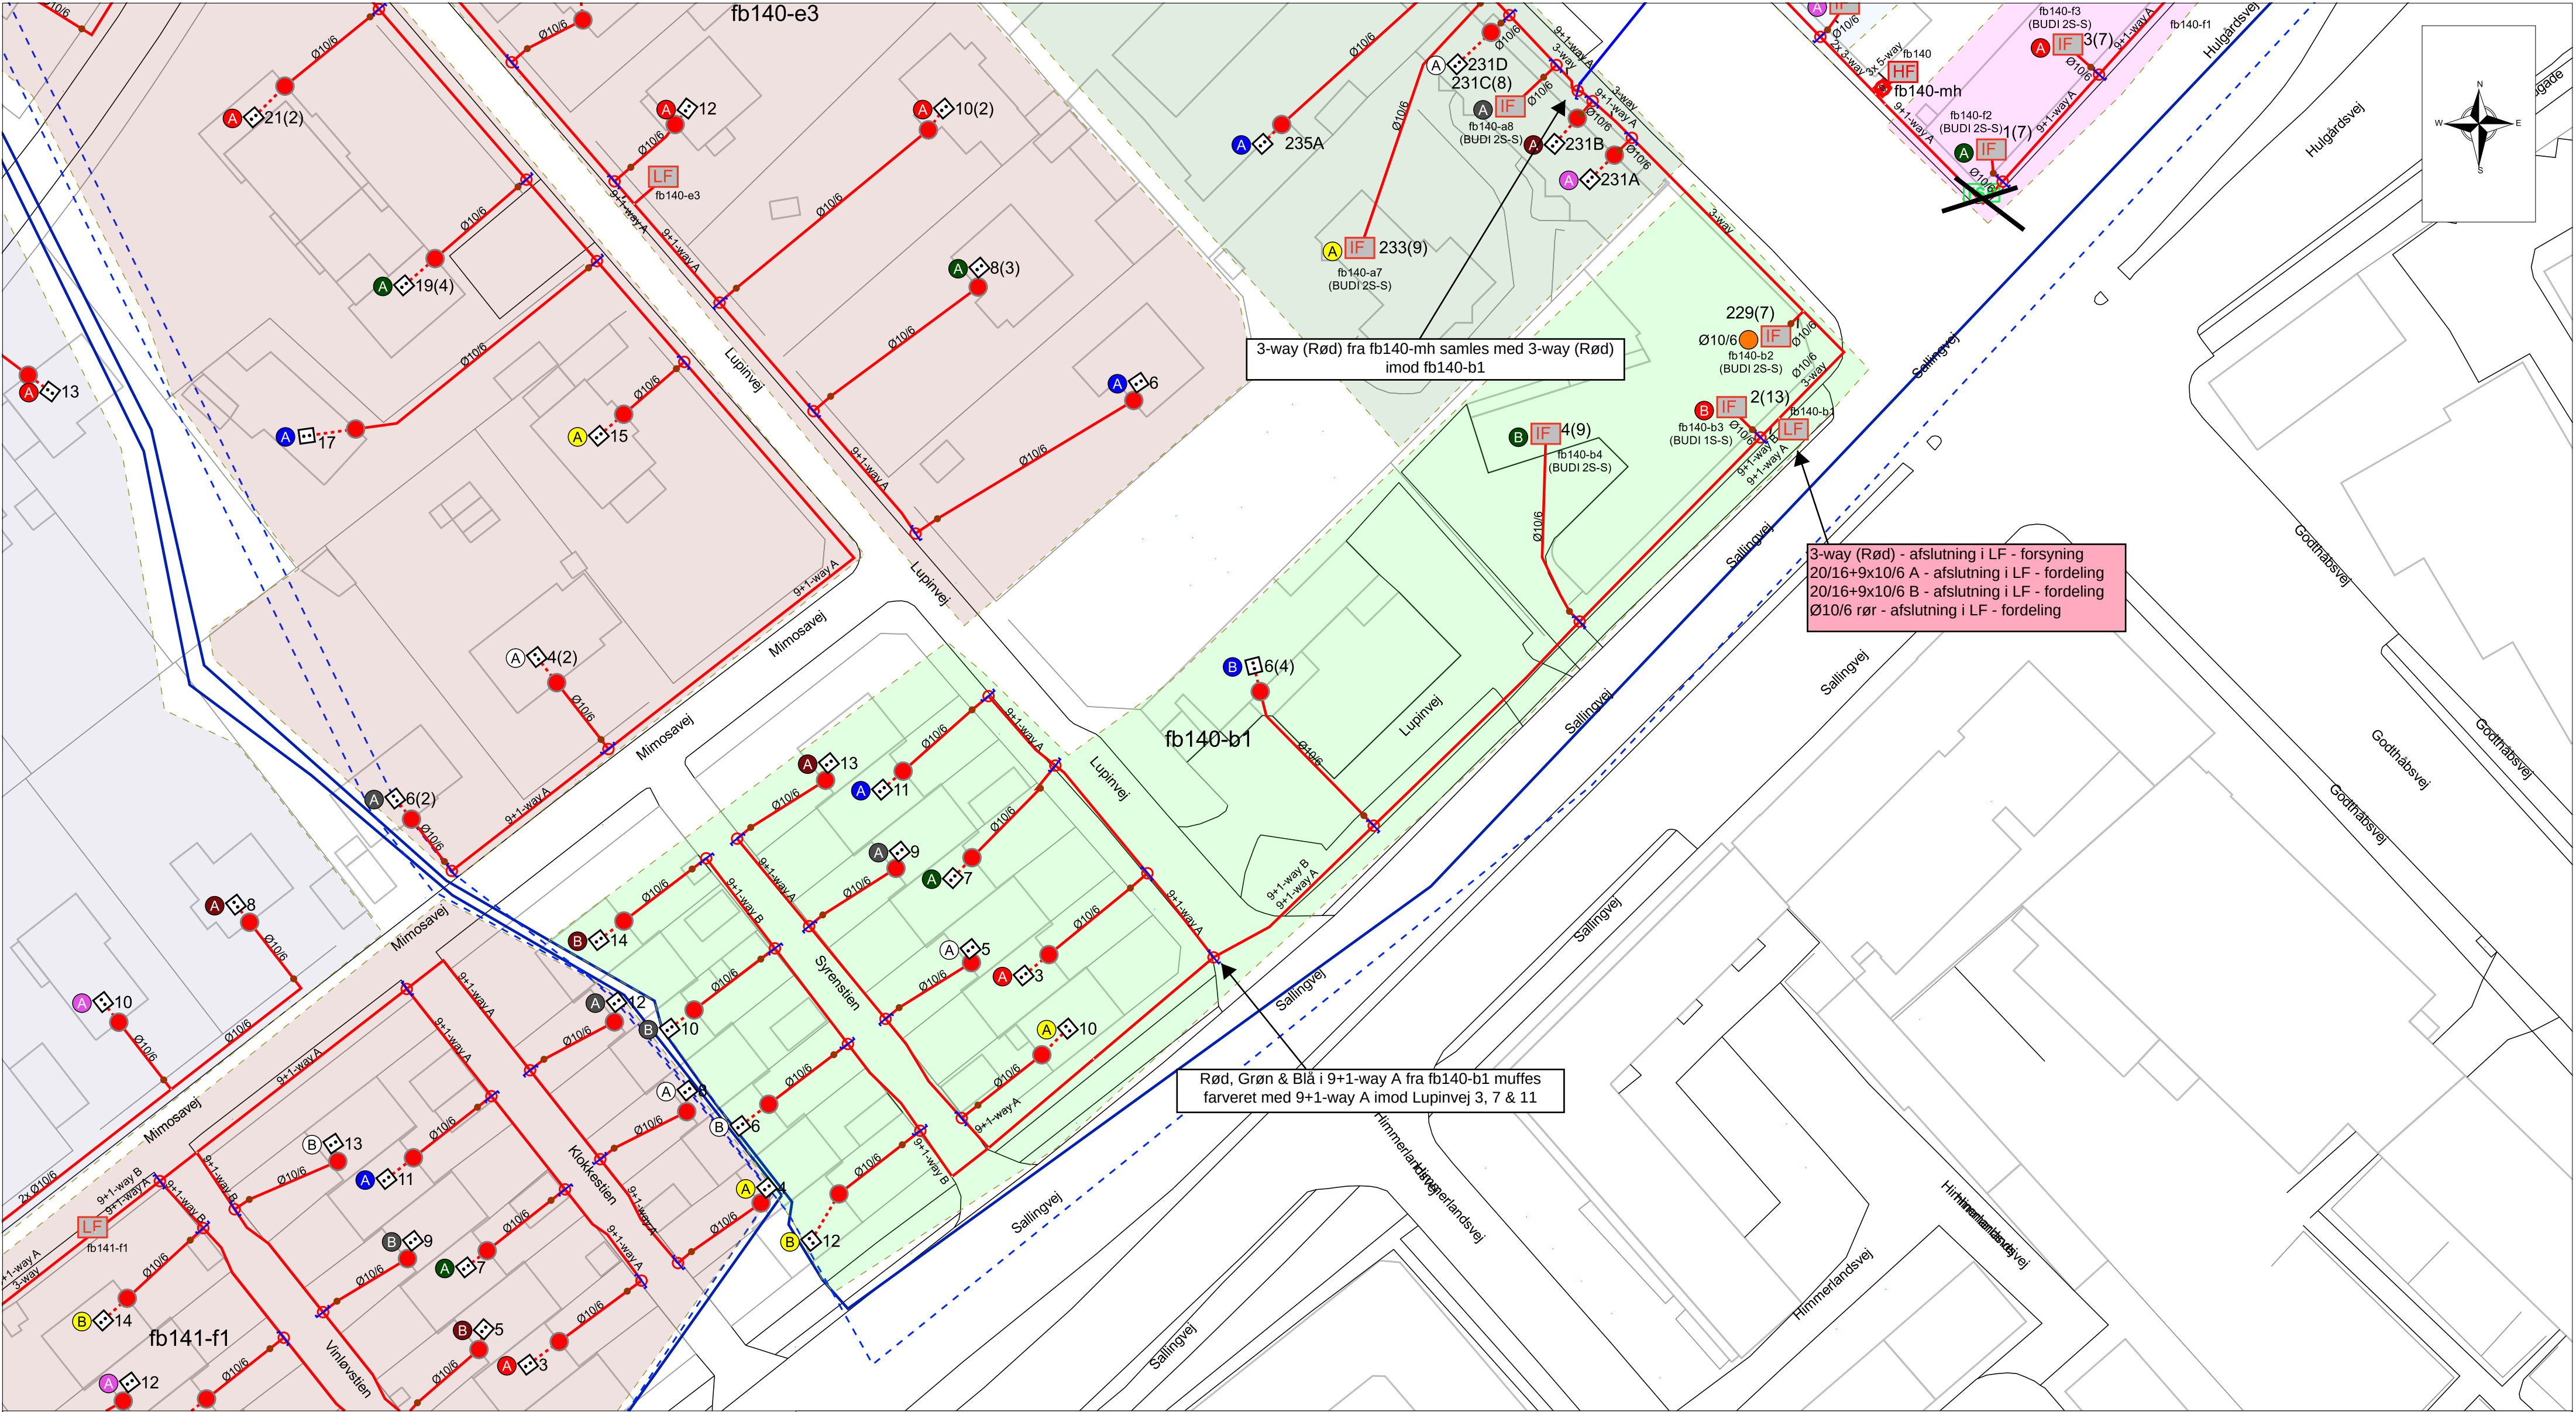

0km 0.02km 0.04km 0.06km

Kortet må kun anvendes til brug for oplysninger om TDC kabler og må ikke kopieres og bruges til projektering eller andet af andre end TDC. Overtrædelse medfører erstatningsansvar.

Beskrivelse: P-01199400-FF589-fb140 Advarsler:Målangivelser er vejledende. Sikkerhedsafstanden er 0,5m på hver side af traceet. Ved fordelere/splidsninger under jorden skal en større sikkerhedsafstand påregnes. Mål er generelt taget til glat mur. Bemærk! Projekteret tracé kan være etableret.	TDC Group Udtegnet: 25/08/2022	Adresse: Godthåbsvej 260	Målforhold: 1:500
		Kommune: Vanløse	Central: FB
		Postnr: 2720	Post-området: Vanløse
		Pnr: P-01199400-FF589	Page Number: 3 of 11

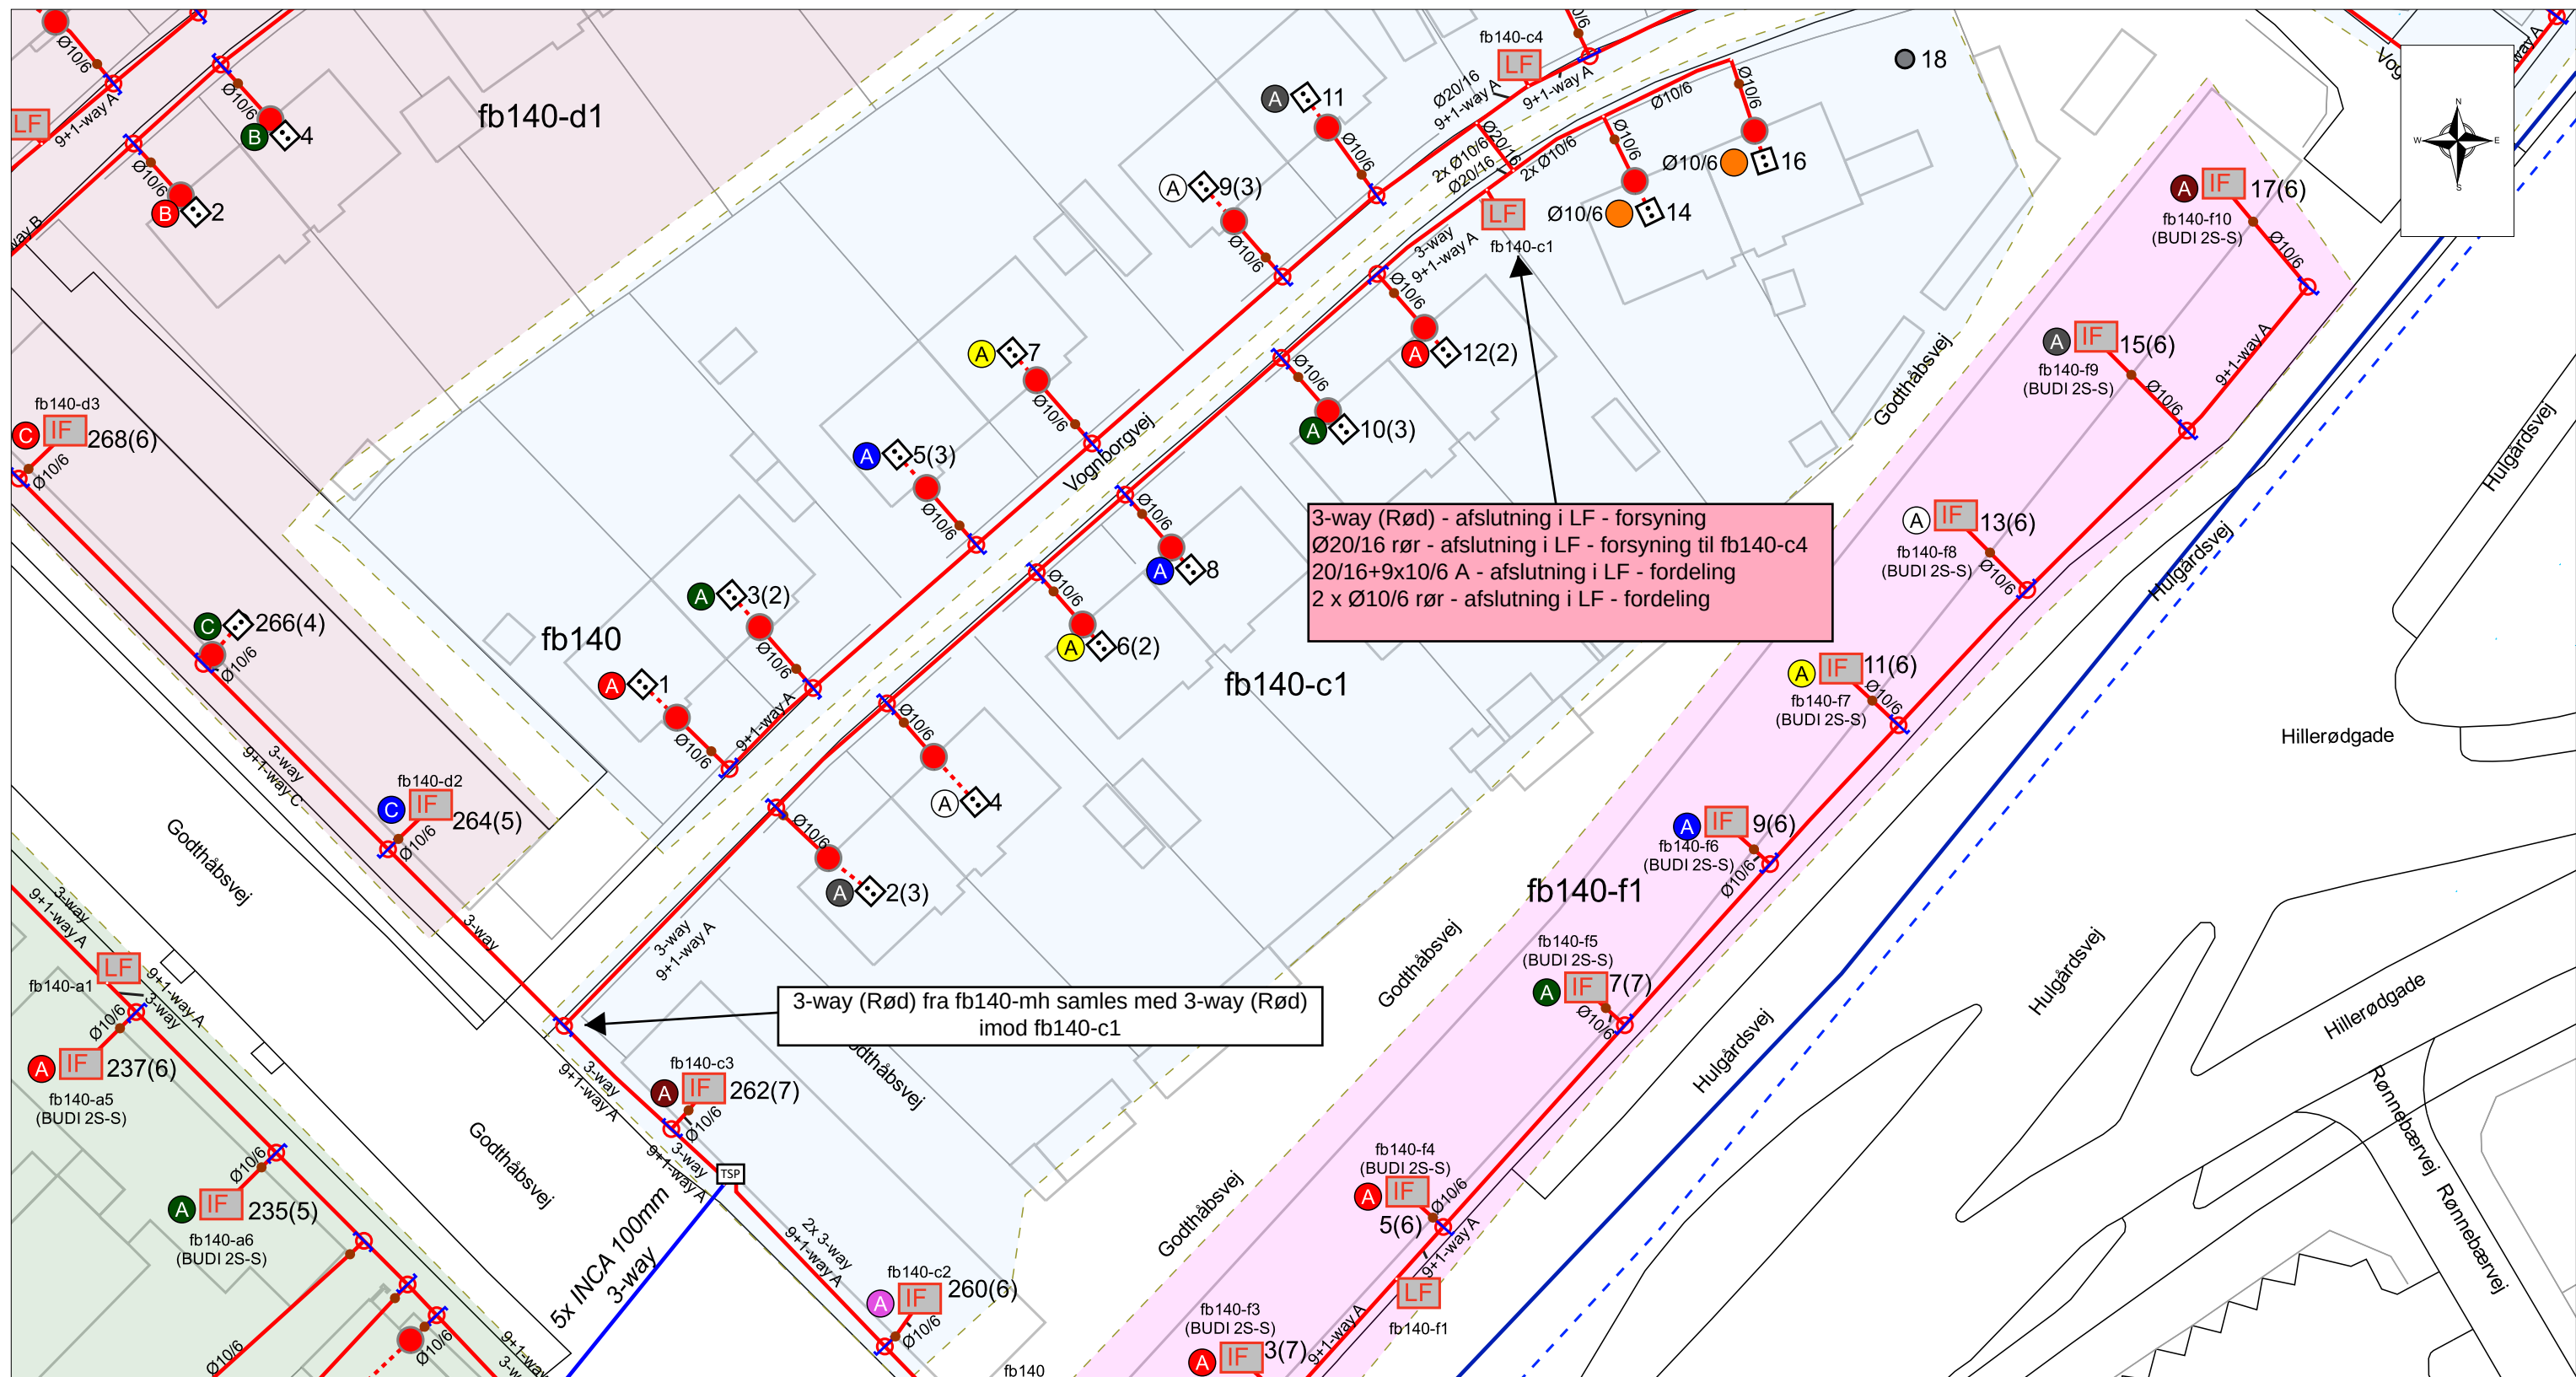

0km 0.01km 0.02km 0.03km 0.04km 0.05km

Kortet må kun anvendes til brug for oplysninger om TDC kabler og må ikke kopieres og bruges til projektering eller andet af andre end TDC. Overtrædelse medfører erstatningsansvar.

Beskrivelse: P-01199400-FF589-fb140

Advarsler: Målgivelser er vejledende. Sikkerhedsafstanden er 0,5m på hver side af traceet. Ved fordelere/splidsninger under jorden skal en større sikkerhedsafstand påregnes. Mål er generelt taget til glat mur. Bemærk! Projekteret tracé kan være etableret.



Udtegnet: 25/08/2022

Adresse: Godthåbsvej 260

Kommune: Vanløse

Postnr: 2720


Pnr: P-01199400-FF589

Målforhold: 1:500

Central: FB

Post-området: Vanløse

Page Number: 4 of 11

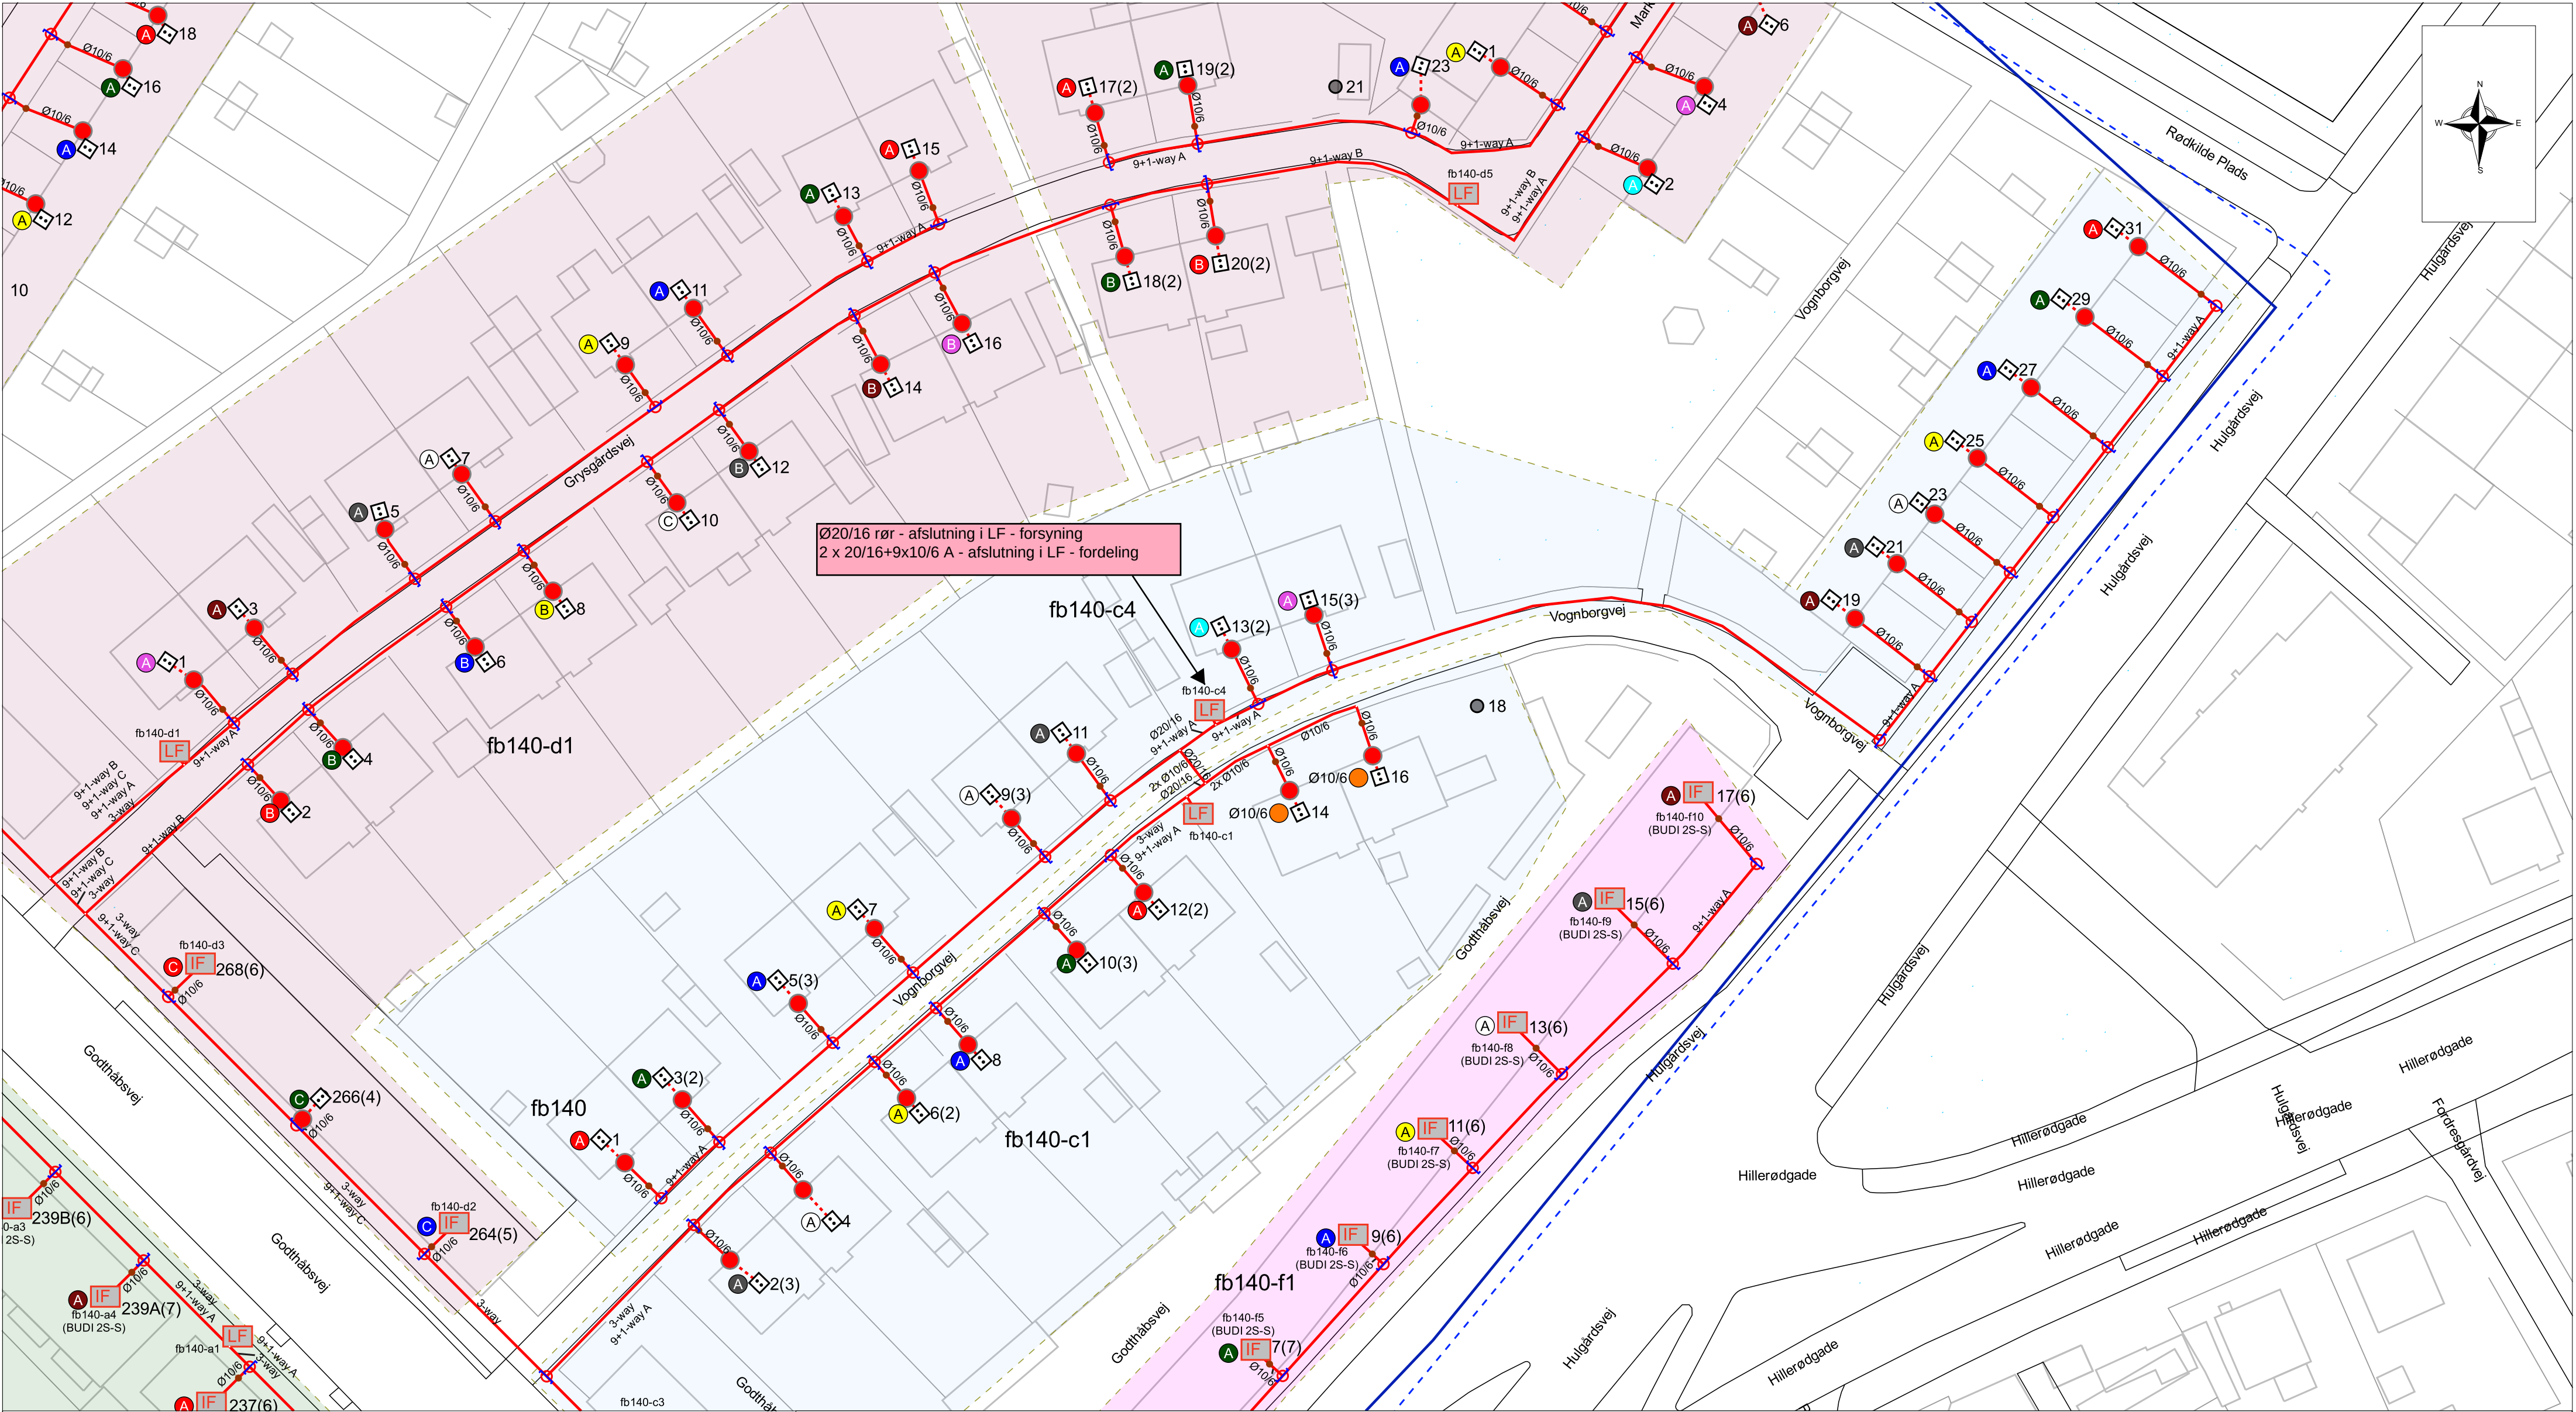

Kortet må kun anvendes til brug for oplysninger om TDC kabler og må ikke kopieres og bruges til projektering eller andet af andre end TDC. Overtrædelse medfører erstatningsansvar.

Beskrivelse: P-01199400-FF589-fb140

Advarsler:Målangivelser er vejledende. Sikkerhedsafstanden er 0,5m på hver side af traceet. Ved fordelere/splidsninger under jorden skal en større sikkerhedsafstand påregnes. Mål er generelt taget til glat mur. Bemærk! Projekteret tracé kan være etableret.



Udtegnet: 25/08/2022

Adresse: Godthåbsvej 260

Kommune: Vanløse


Postnr: 2720

Pnr: P-01199400-FF589

Målforhold: 1:500


Central: FB

Post-området: Vanløse

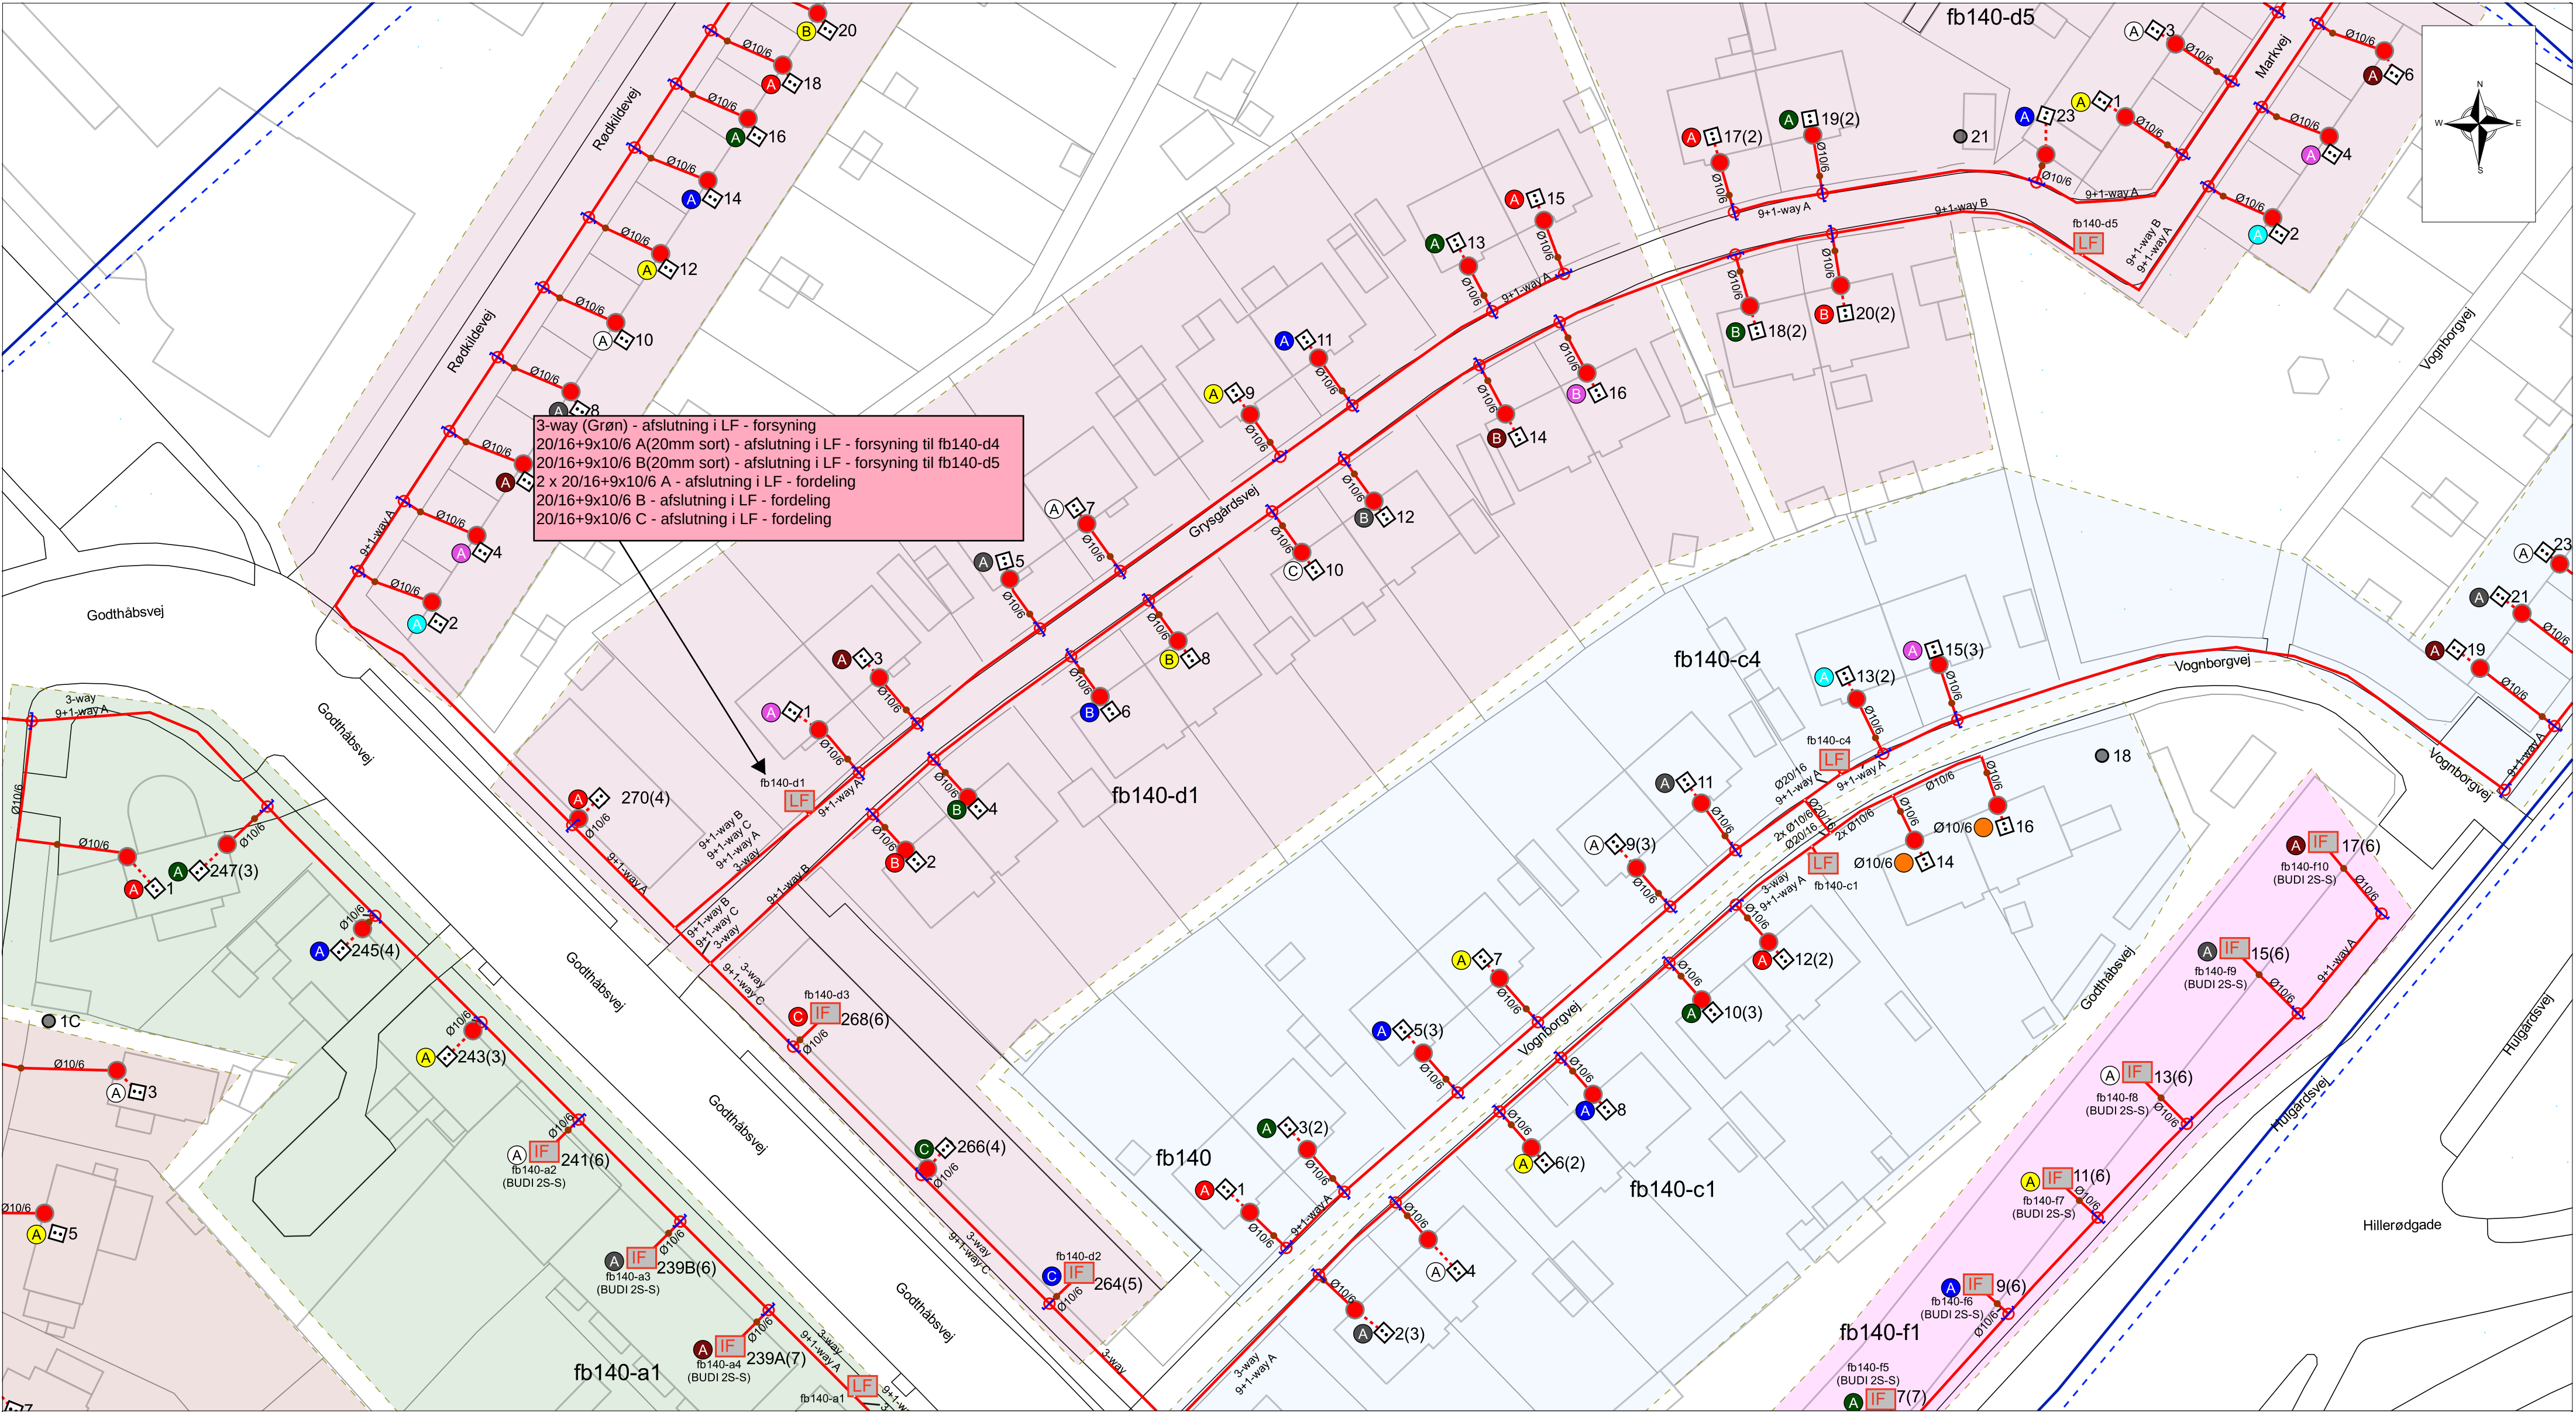

Kortet må kun anvendes til brug for oplysninger om TDC kabler og må ikke kopieres og bruges til projektering eller andet af andre end TDC. Overtrædelse medfører erstatningsansvar.

Beskrivelse: P-01199400-FF589-fb140	Adresse: Godthåbsvej 260	Målforhold: 1:500
	Kommune: Vanløse	Central: FB
	Postnr: 2720	Post-området: Vanløse
	Pnr: P-01199400-FF589	
Advarsler:Målangivelser er vejledende. Sikkerhedsafstanden er 0,5m på hver side af traceet. Ved fordelere/splidsninger under jorden skal en større sikkerhedsafstand påregnes. Mål er generelt taget til glat mur. Bemærk! Projekteret tracé kan være etableret.	Udtegnet: 25/08/2022	Page Number: 6 of 11

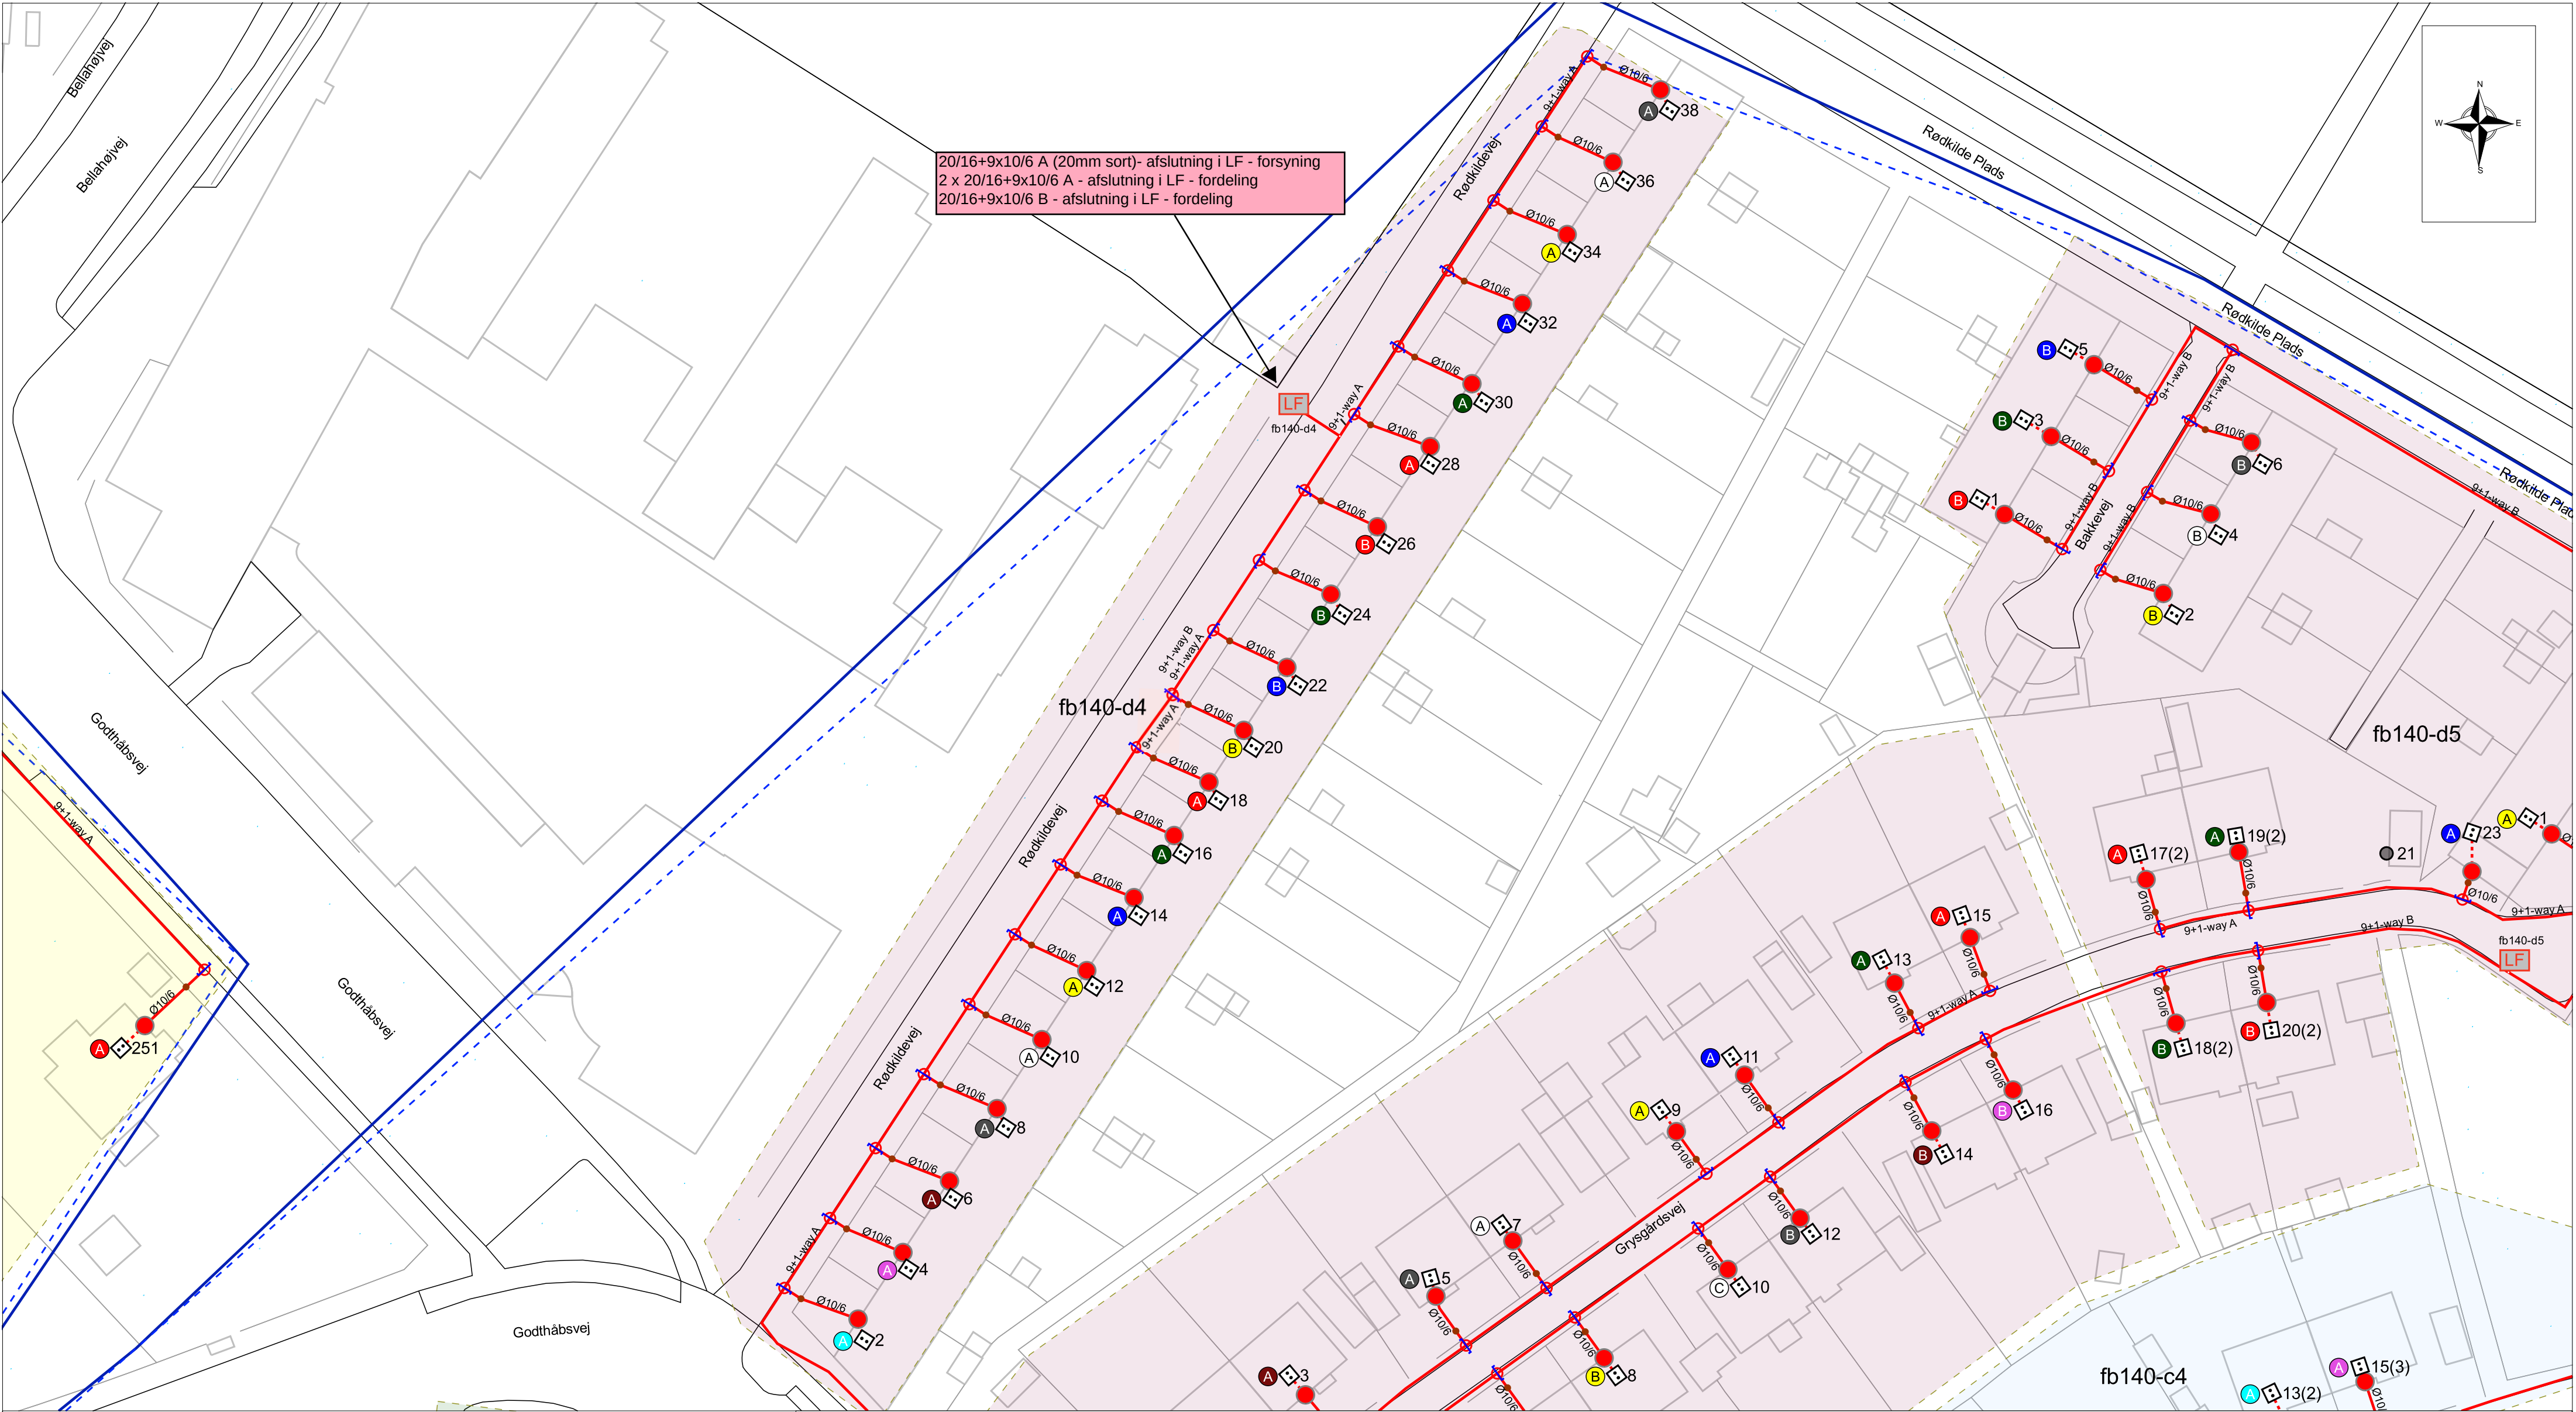

Kortet må kun anvendes til brug for oplysninger om TDC kabler og må ikke kopieres og bruges til projektering eller andet af andre end TDC. Overtrædelse medfører erstatningsansvar.

Beskrivelse: P-01199400-FF589-fb140

Advarsler: Målangivelser er vejledende. Sikkerhedsafstanden er 0,5m på hver side af traceet. Ved fordelere/splidsninger under jorden skal en større sikkerhedsafstand påregnes. Mål er generelt taget til glat mur. Bemærk! Projekteret tracé kan være etableret.



Udtegnet: 25/08/2022

Adresse: Godthåbsvej 260

Kommune: Vanløse


Postnr: 2720

Pnr: P-01199400-FF589

Målforhold: 1:500

Central: FB

Post-området: Vanløse

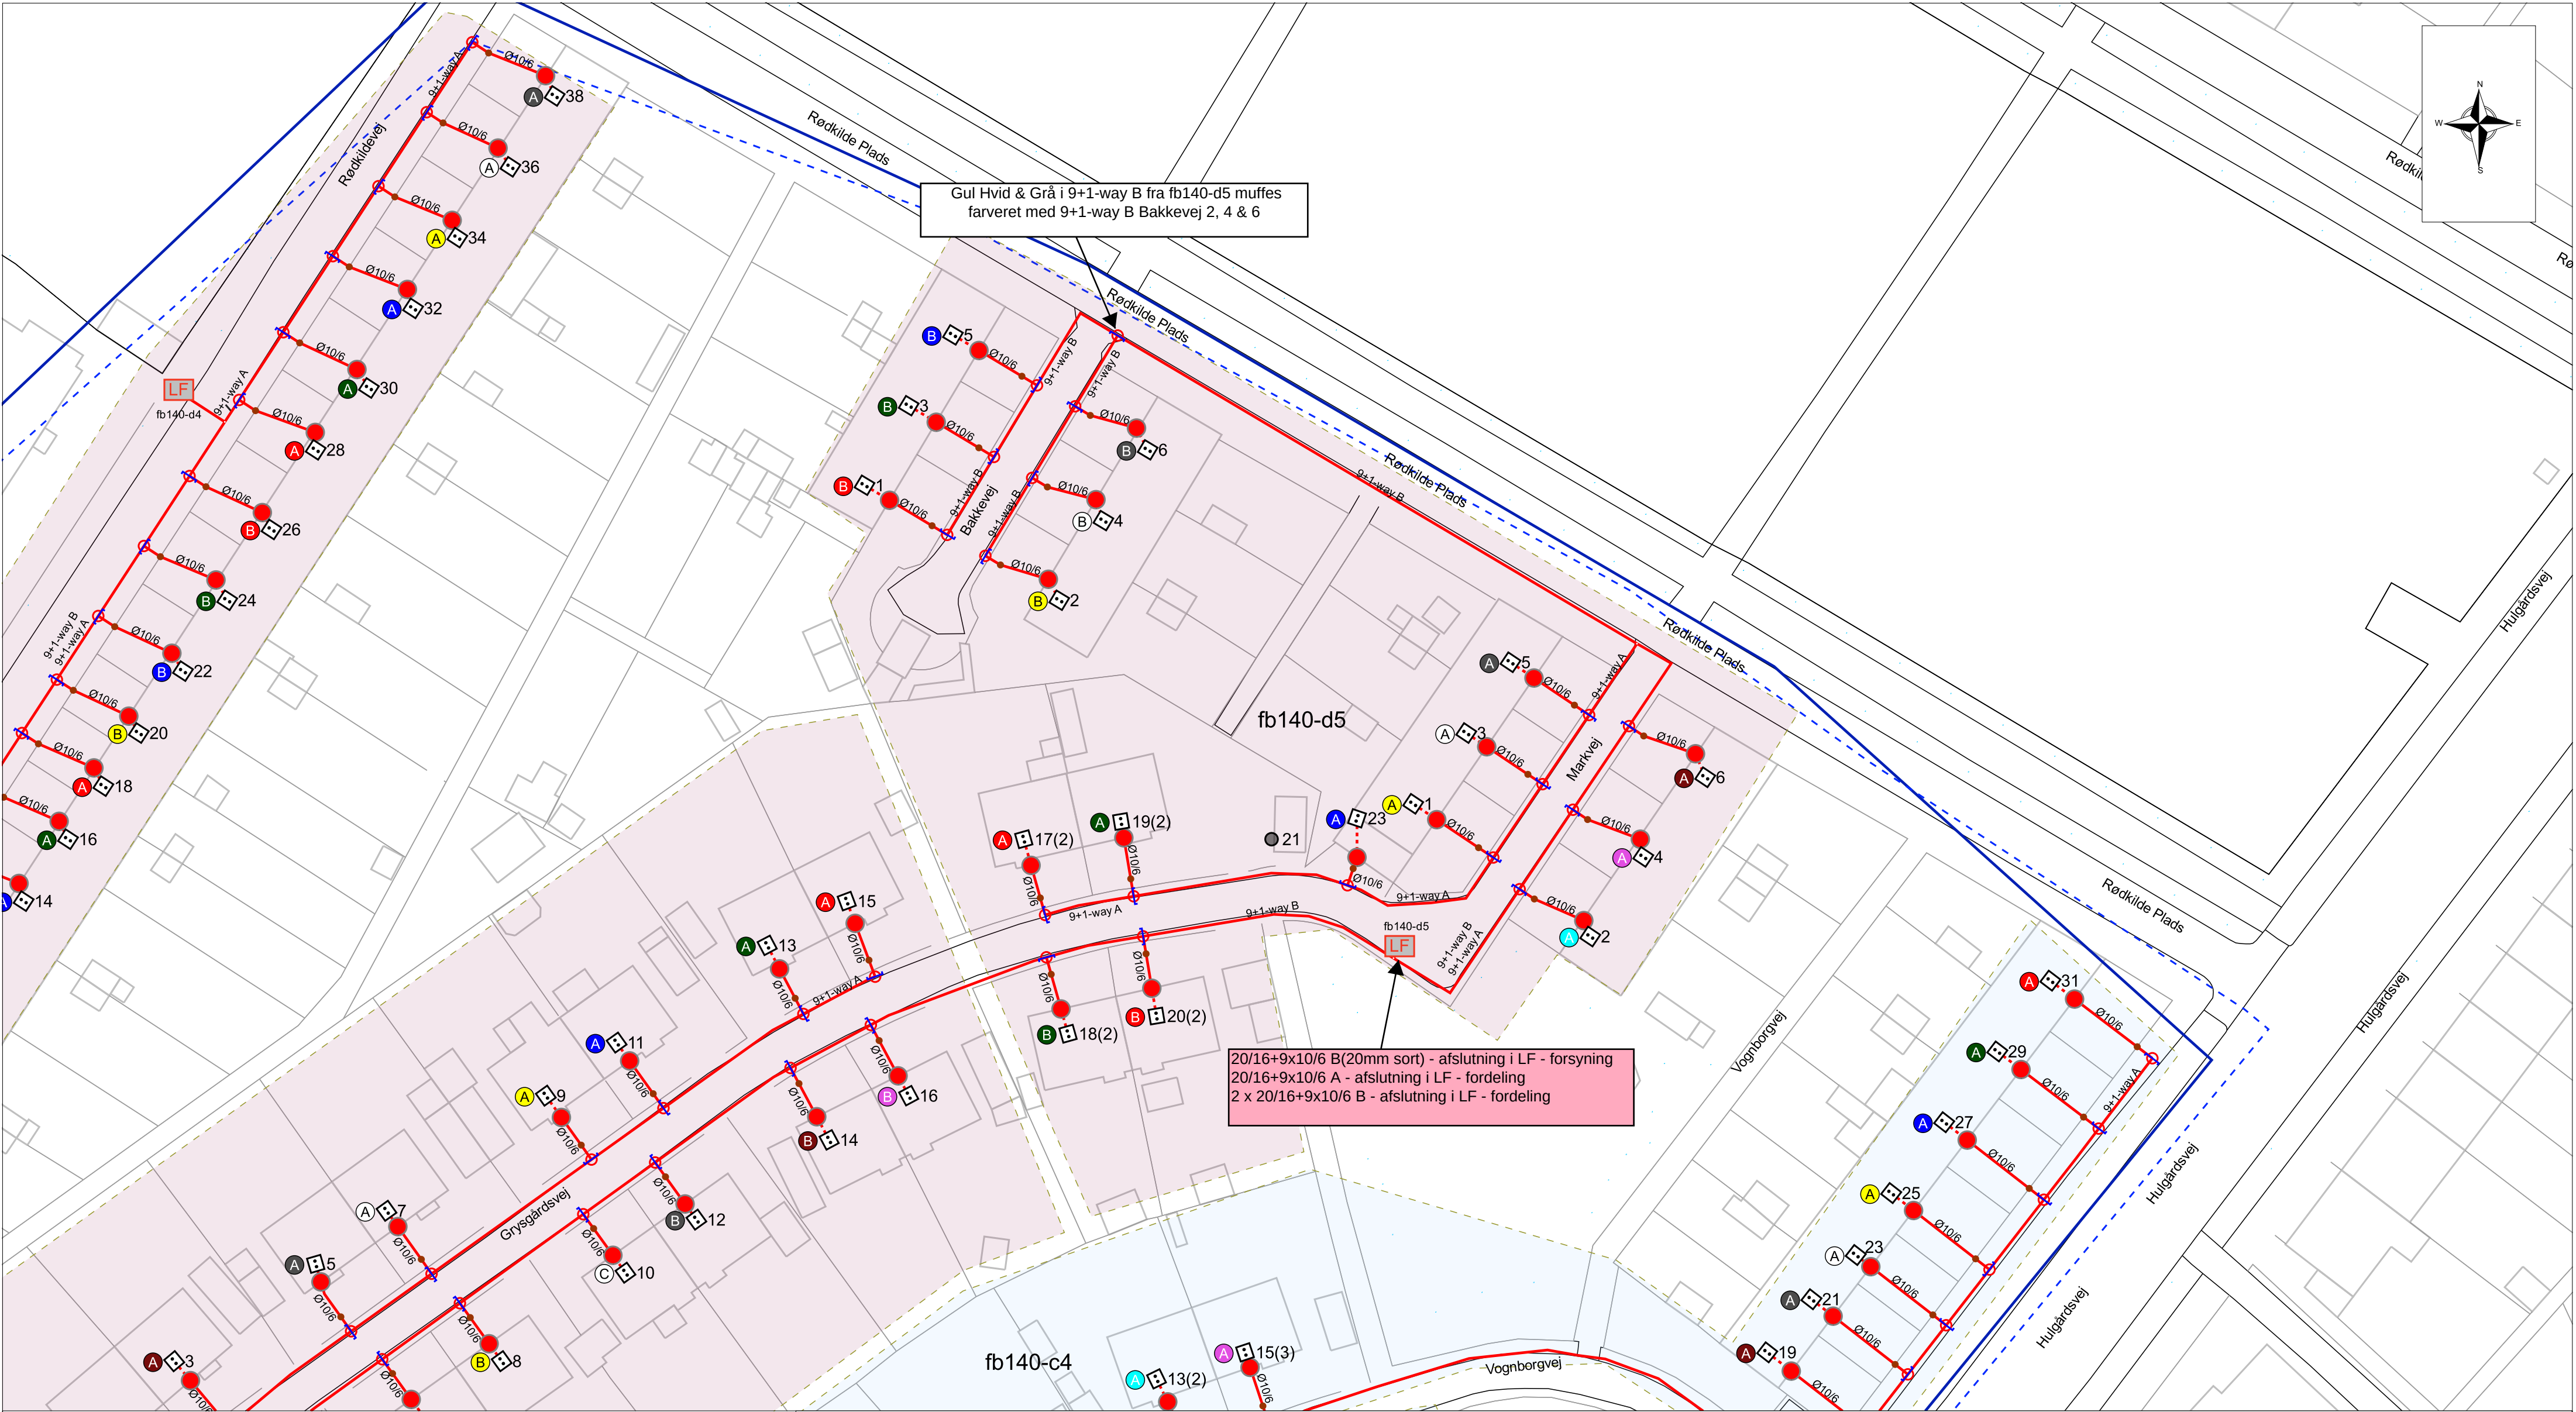

Kortet må kun anvendes til brug for oplysninger om TDC kabler og må ikke kopieres og bruges til projektering eller andet af andre end TDC. Overtrædelse medfører erstatningsansvar.

Beskrivelse: P-01199400-FF589-fb140

Advarsler:Målangivelser er vejledende. Sikkerhedsafstanden er 0,5m på hver side af traceet. Ved fordelere/splidsninger under jorden skal en større sikkerhedsafstand påregnes. Mål er generelt taget til glat mur. Bemærk! Projekteret tracé kan være etableret.

Adresse: Godthåbsvej 260

Kommune: Vanløse

Postnr: 2720

Pnr: P-01199400-FF589


Målforhold: 1:500

Central: FB

Post-området: Vanløse

Udtegnet: 25/08/2022

Page Number: 8 of 11

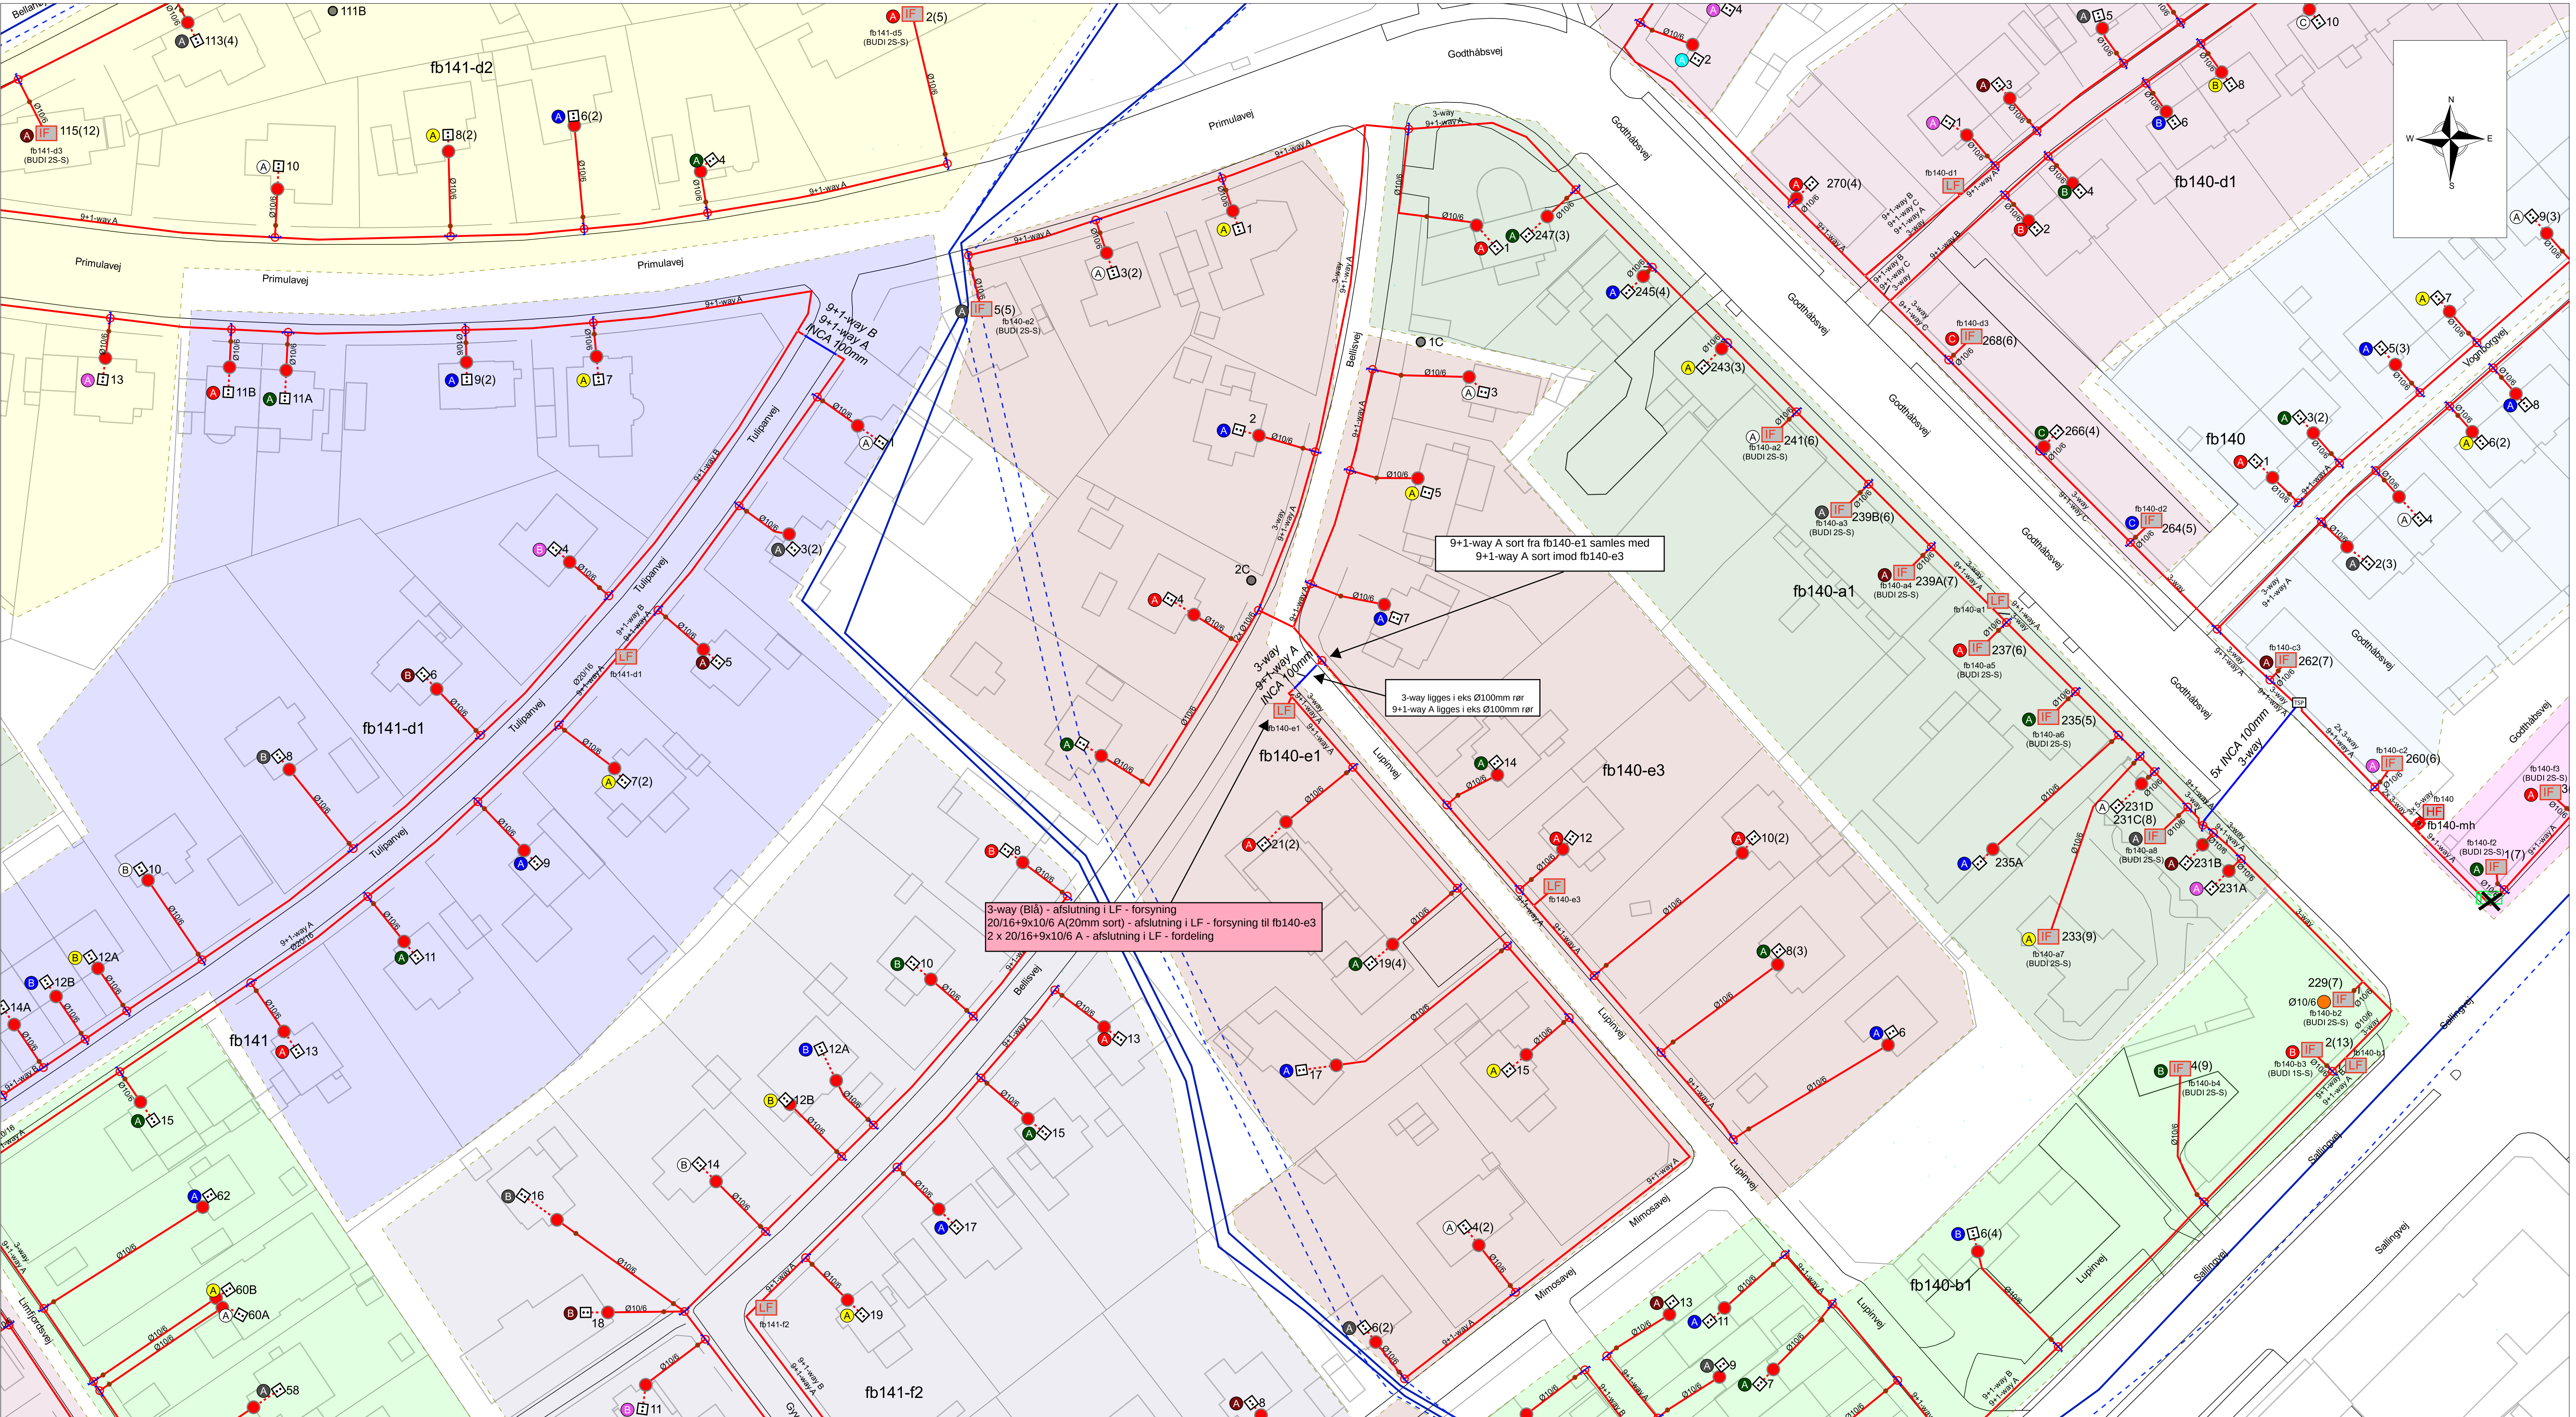

Kortet må kun anvendes til brug for oplysninger om TDC kabler og må ikke kopieres og bruges til projektering eller andet af andre end TDC. Overtrædelse medfører erstatningsansvar.

Beskrivelse: P-01199400-FF589-fb140

Advarsler:Målangivelser er vejledende. Sikkerhedsafstanden er 0,5m på hver side af traceet. Ved fordelere/splidsninger under jorden skal en større sikkerhedsafstand påregnes. Mål er generelt taget til glat mur. Bemærk! Projekteret tracé kan være etableret.

Adresse: Godthåbsvej 260

Kommune: Vanløse

Postnr: 2720

Pnr: P-01199400-FF589

Målforhold: 1:500


Central: FB

Post-området: Vanløse

TDC Group

Udtegnet: 25/08/2022

Page Number: 9 of 11

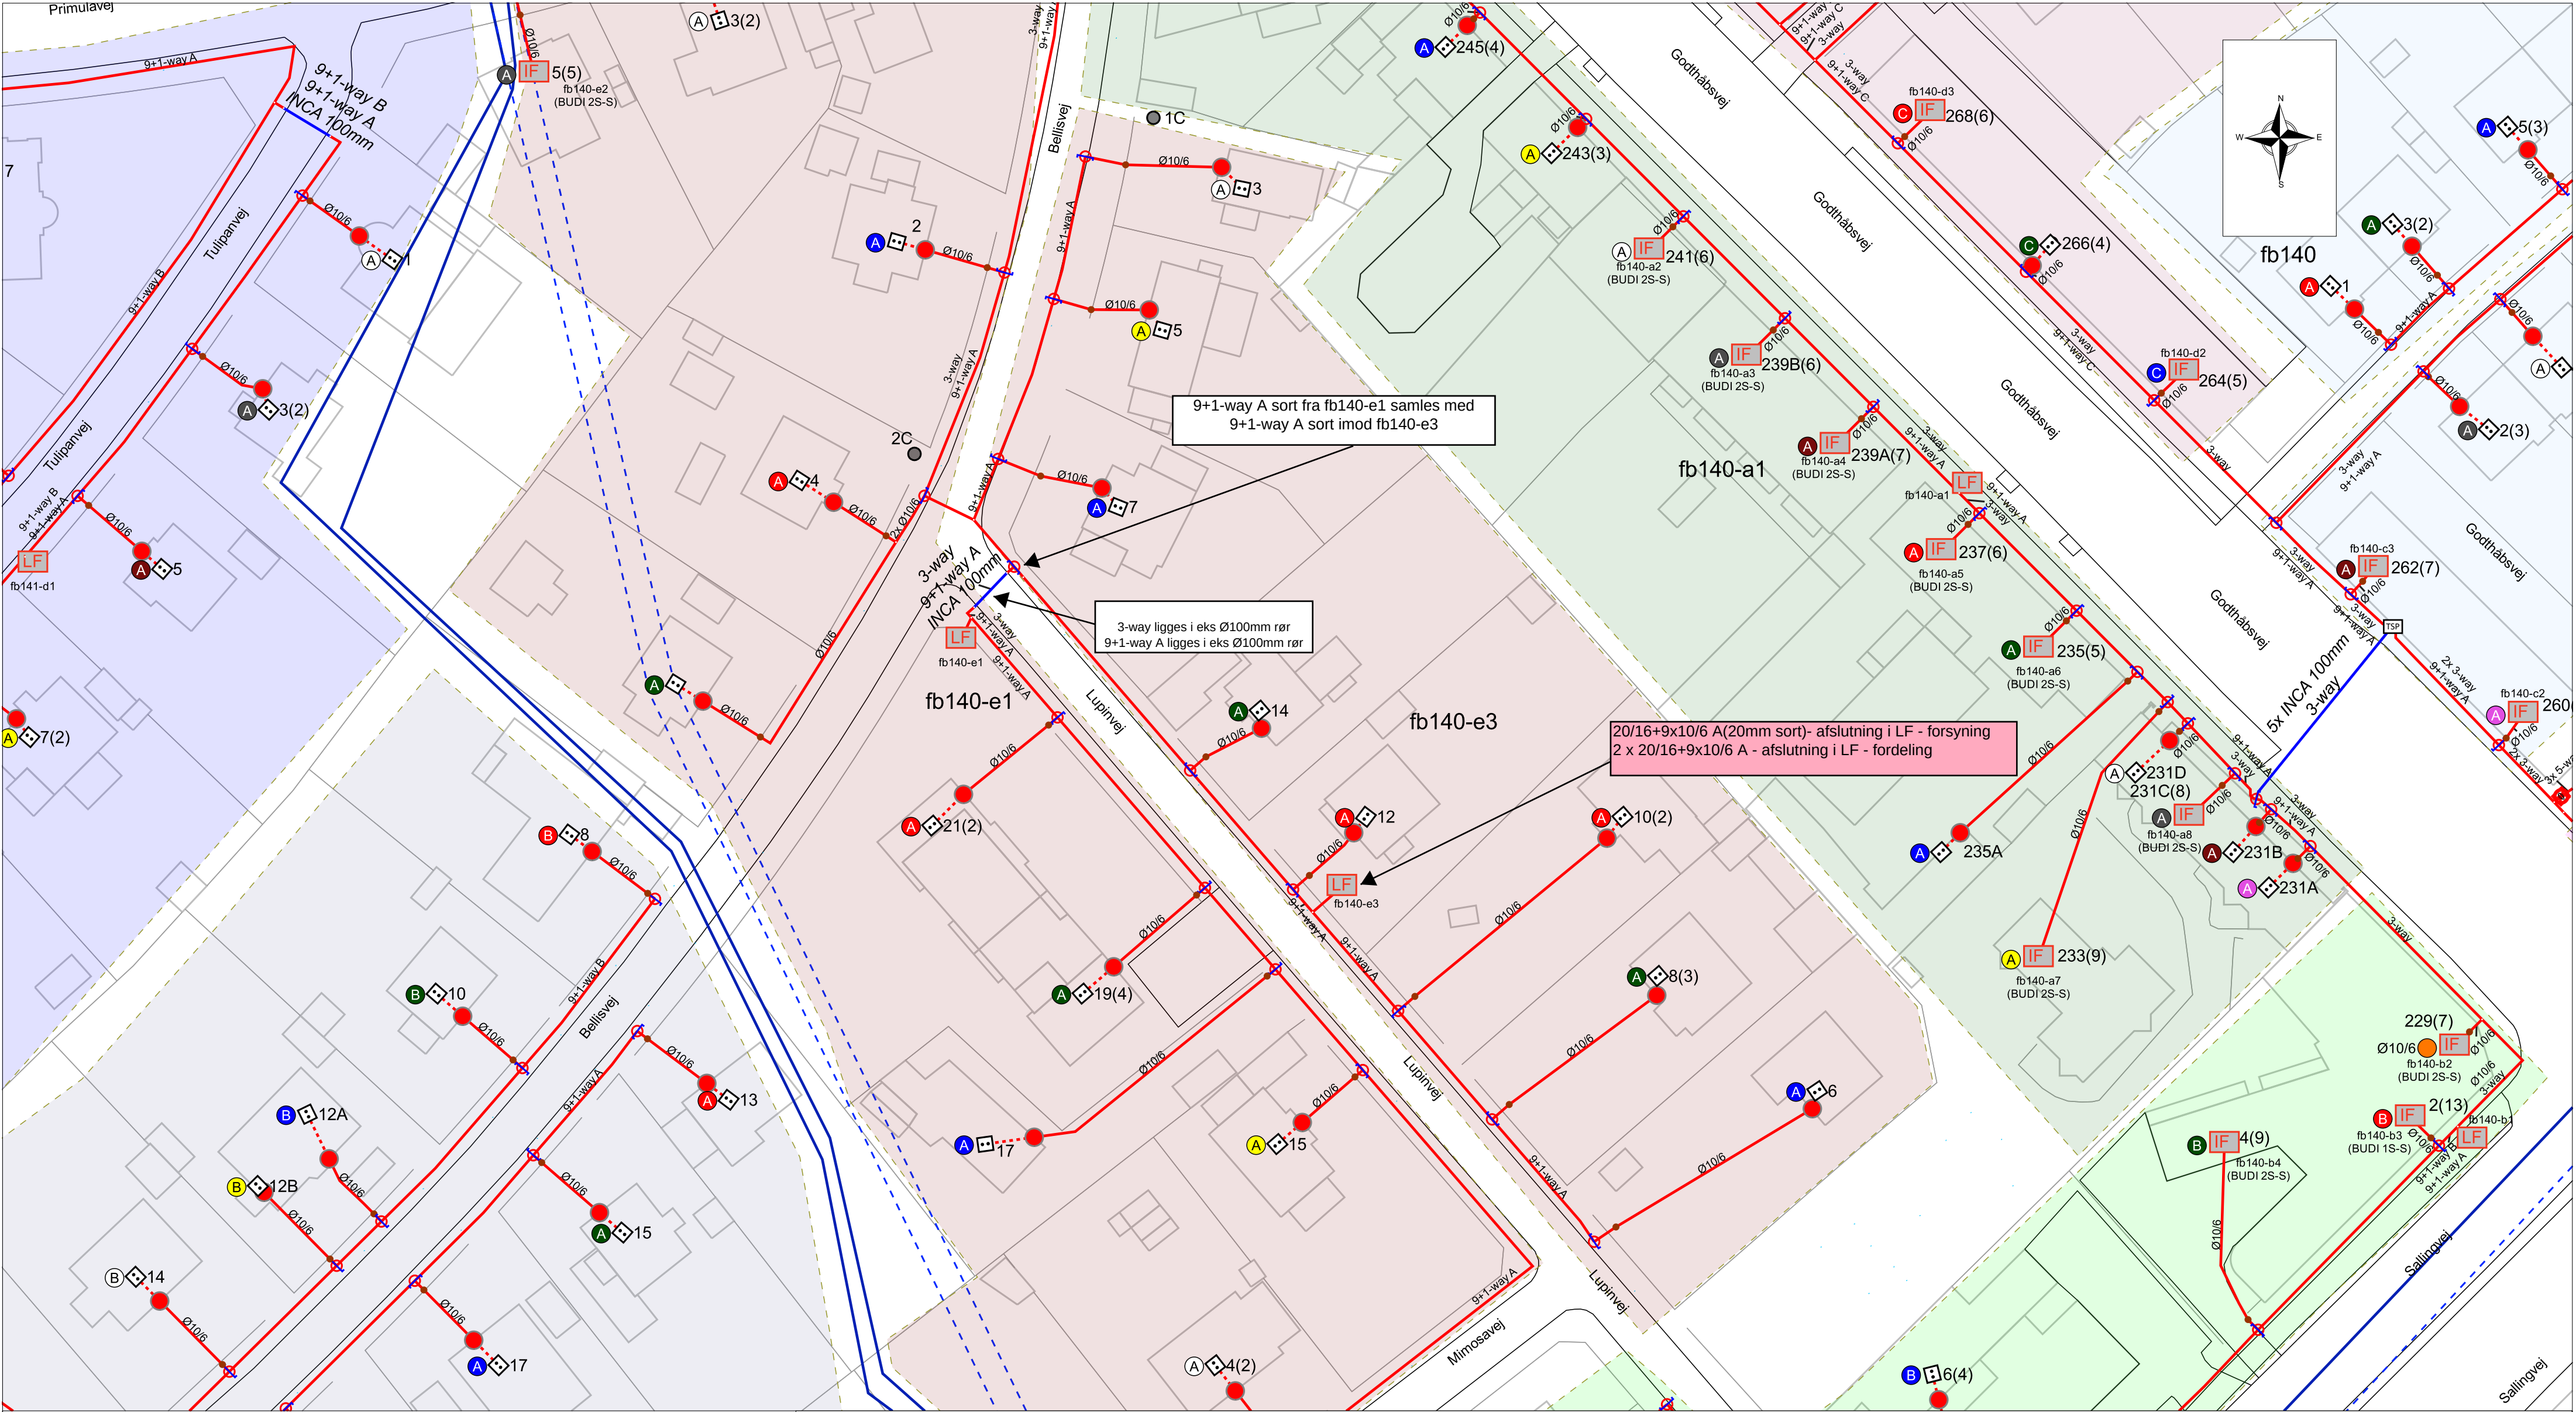

0km 0.02km 0.04km 0.06km

Kortet må kun anvendes til brug for oplysninger om TDC kabler og må ikke kopieres og bruges til projektering eller andet af andre end TDC. Overtrædelse medfører erstatningsansvar.

Beskrivelse: P-01199400-FF589-fb140

Advarsler:Målangivelser er vejledende. Sikkerhedsafstanden er 0,5m på hver side af traceet. Ved fordelere/splidsninger under jorden skal en større sikkerhedsafstand påregnes. Mål er generelt taget til glat mur. Bemærk! Projekteret tracé kan være etableret.

Udtegnet: 25/08/2022

Adresse: Godthåbsvej 260

Kommune: Vanløse

Postnr: 2720

Pnr: P-01199400-FF589


Målforhold: 1:500

Central: FB

Post-området: Vanløse

Page Number: 10 of 11

Vejarbejde på fortov, arbejdsområde < 20m (fodgængere på kørebanen)

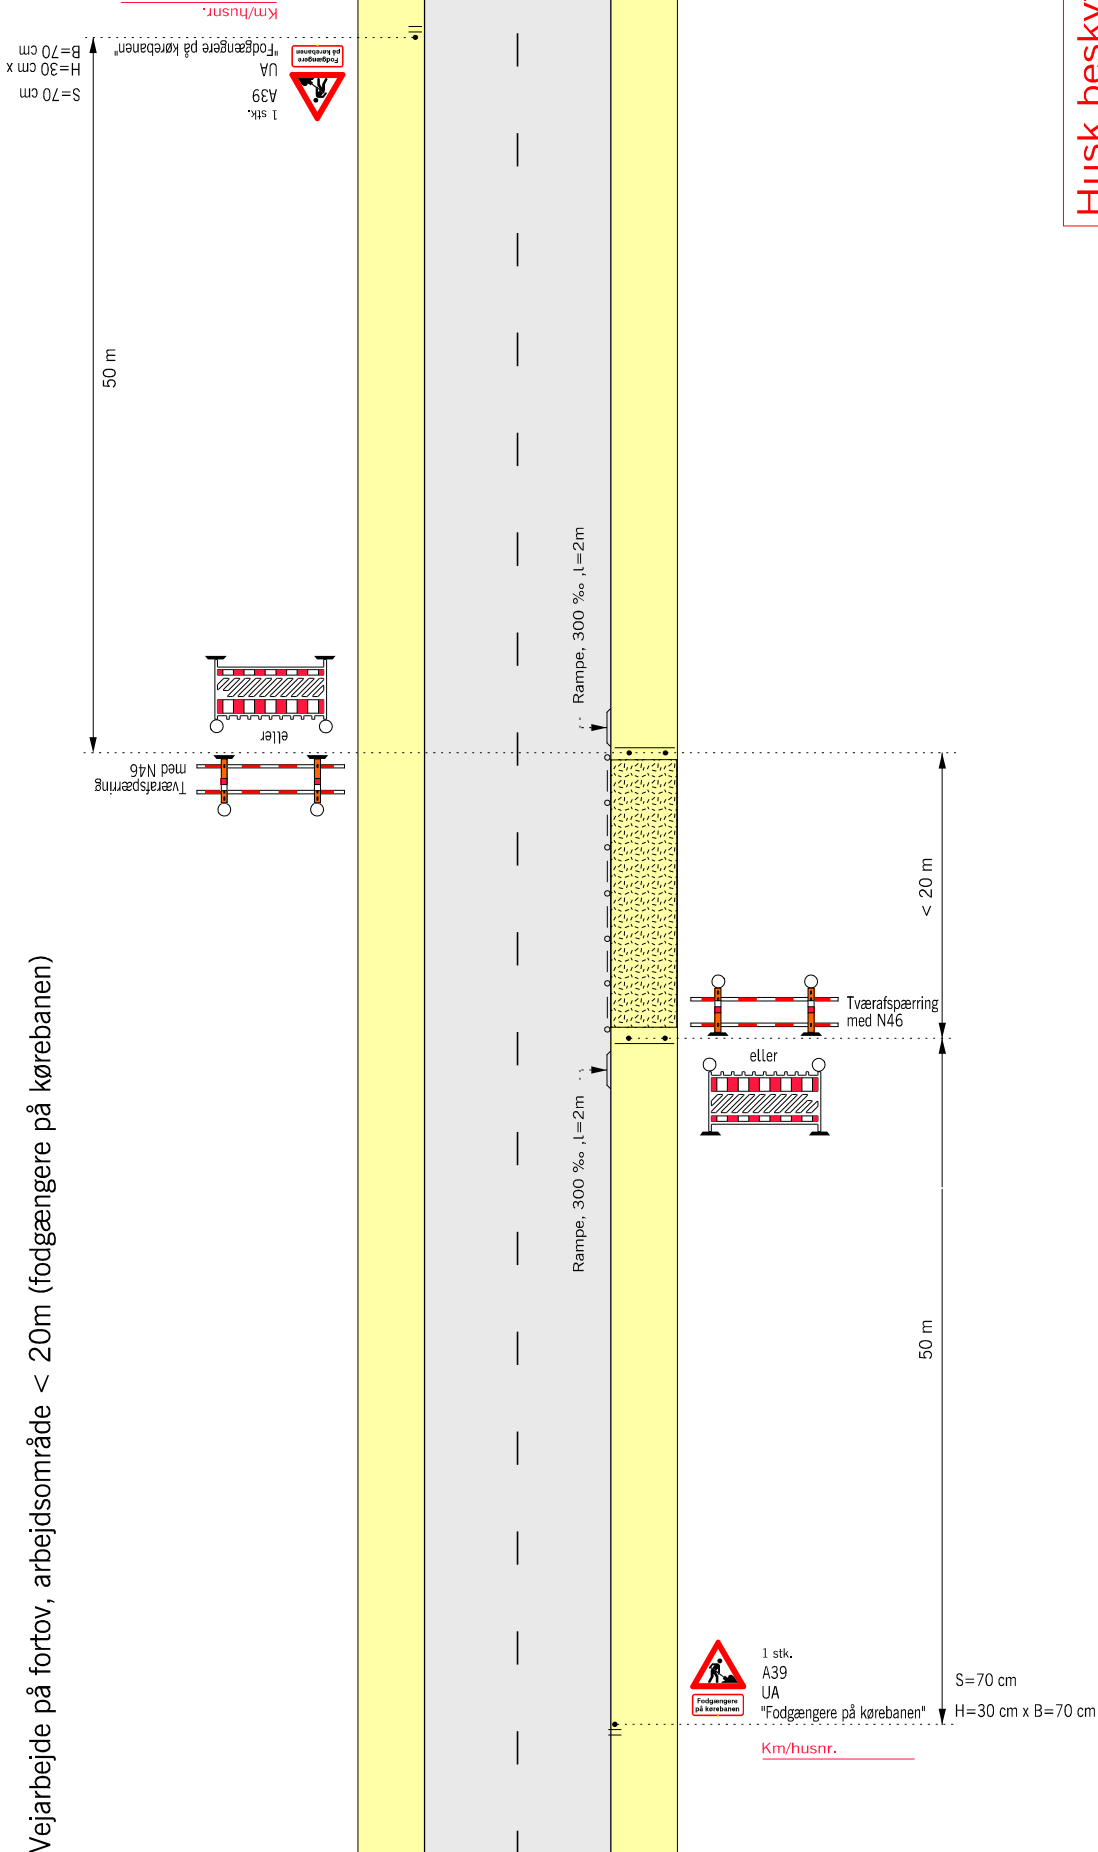

Husk beskyttelsesniveau

- N 46 Markeringslygte, må undlades hvis afmærkningen er tilstrækkeligt belyst
- —○—○— Længdefspærring med N 44,1
- Arbejdsområde
- ∇ Hastighedsbegrænsningen langs arbejdsområdet

Afmærkning af vejarbejder i byområde			
Vejarbejde på fortov, arbejdsområde < 20m			
Fodgængere på kørebanen			
Alle veje		V = Uændret	
Vejdirektoratet		Sep. 2017	B0102