



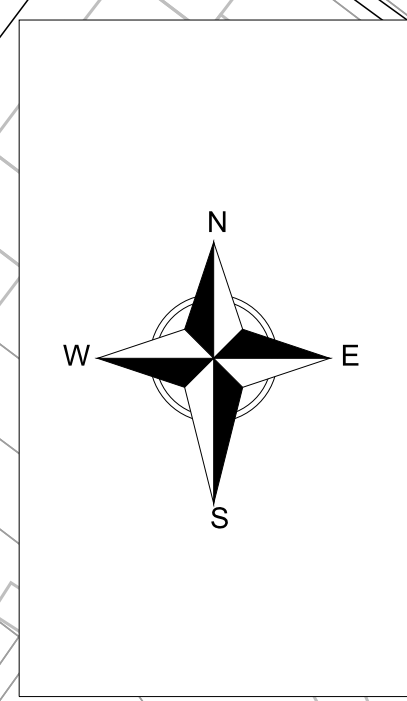

There should be a Ø110 here

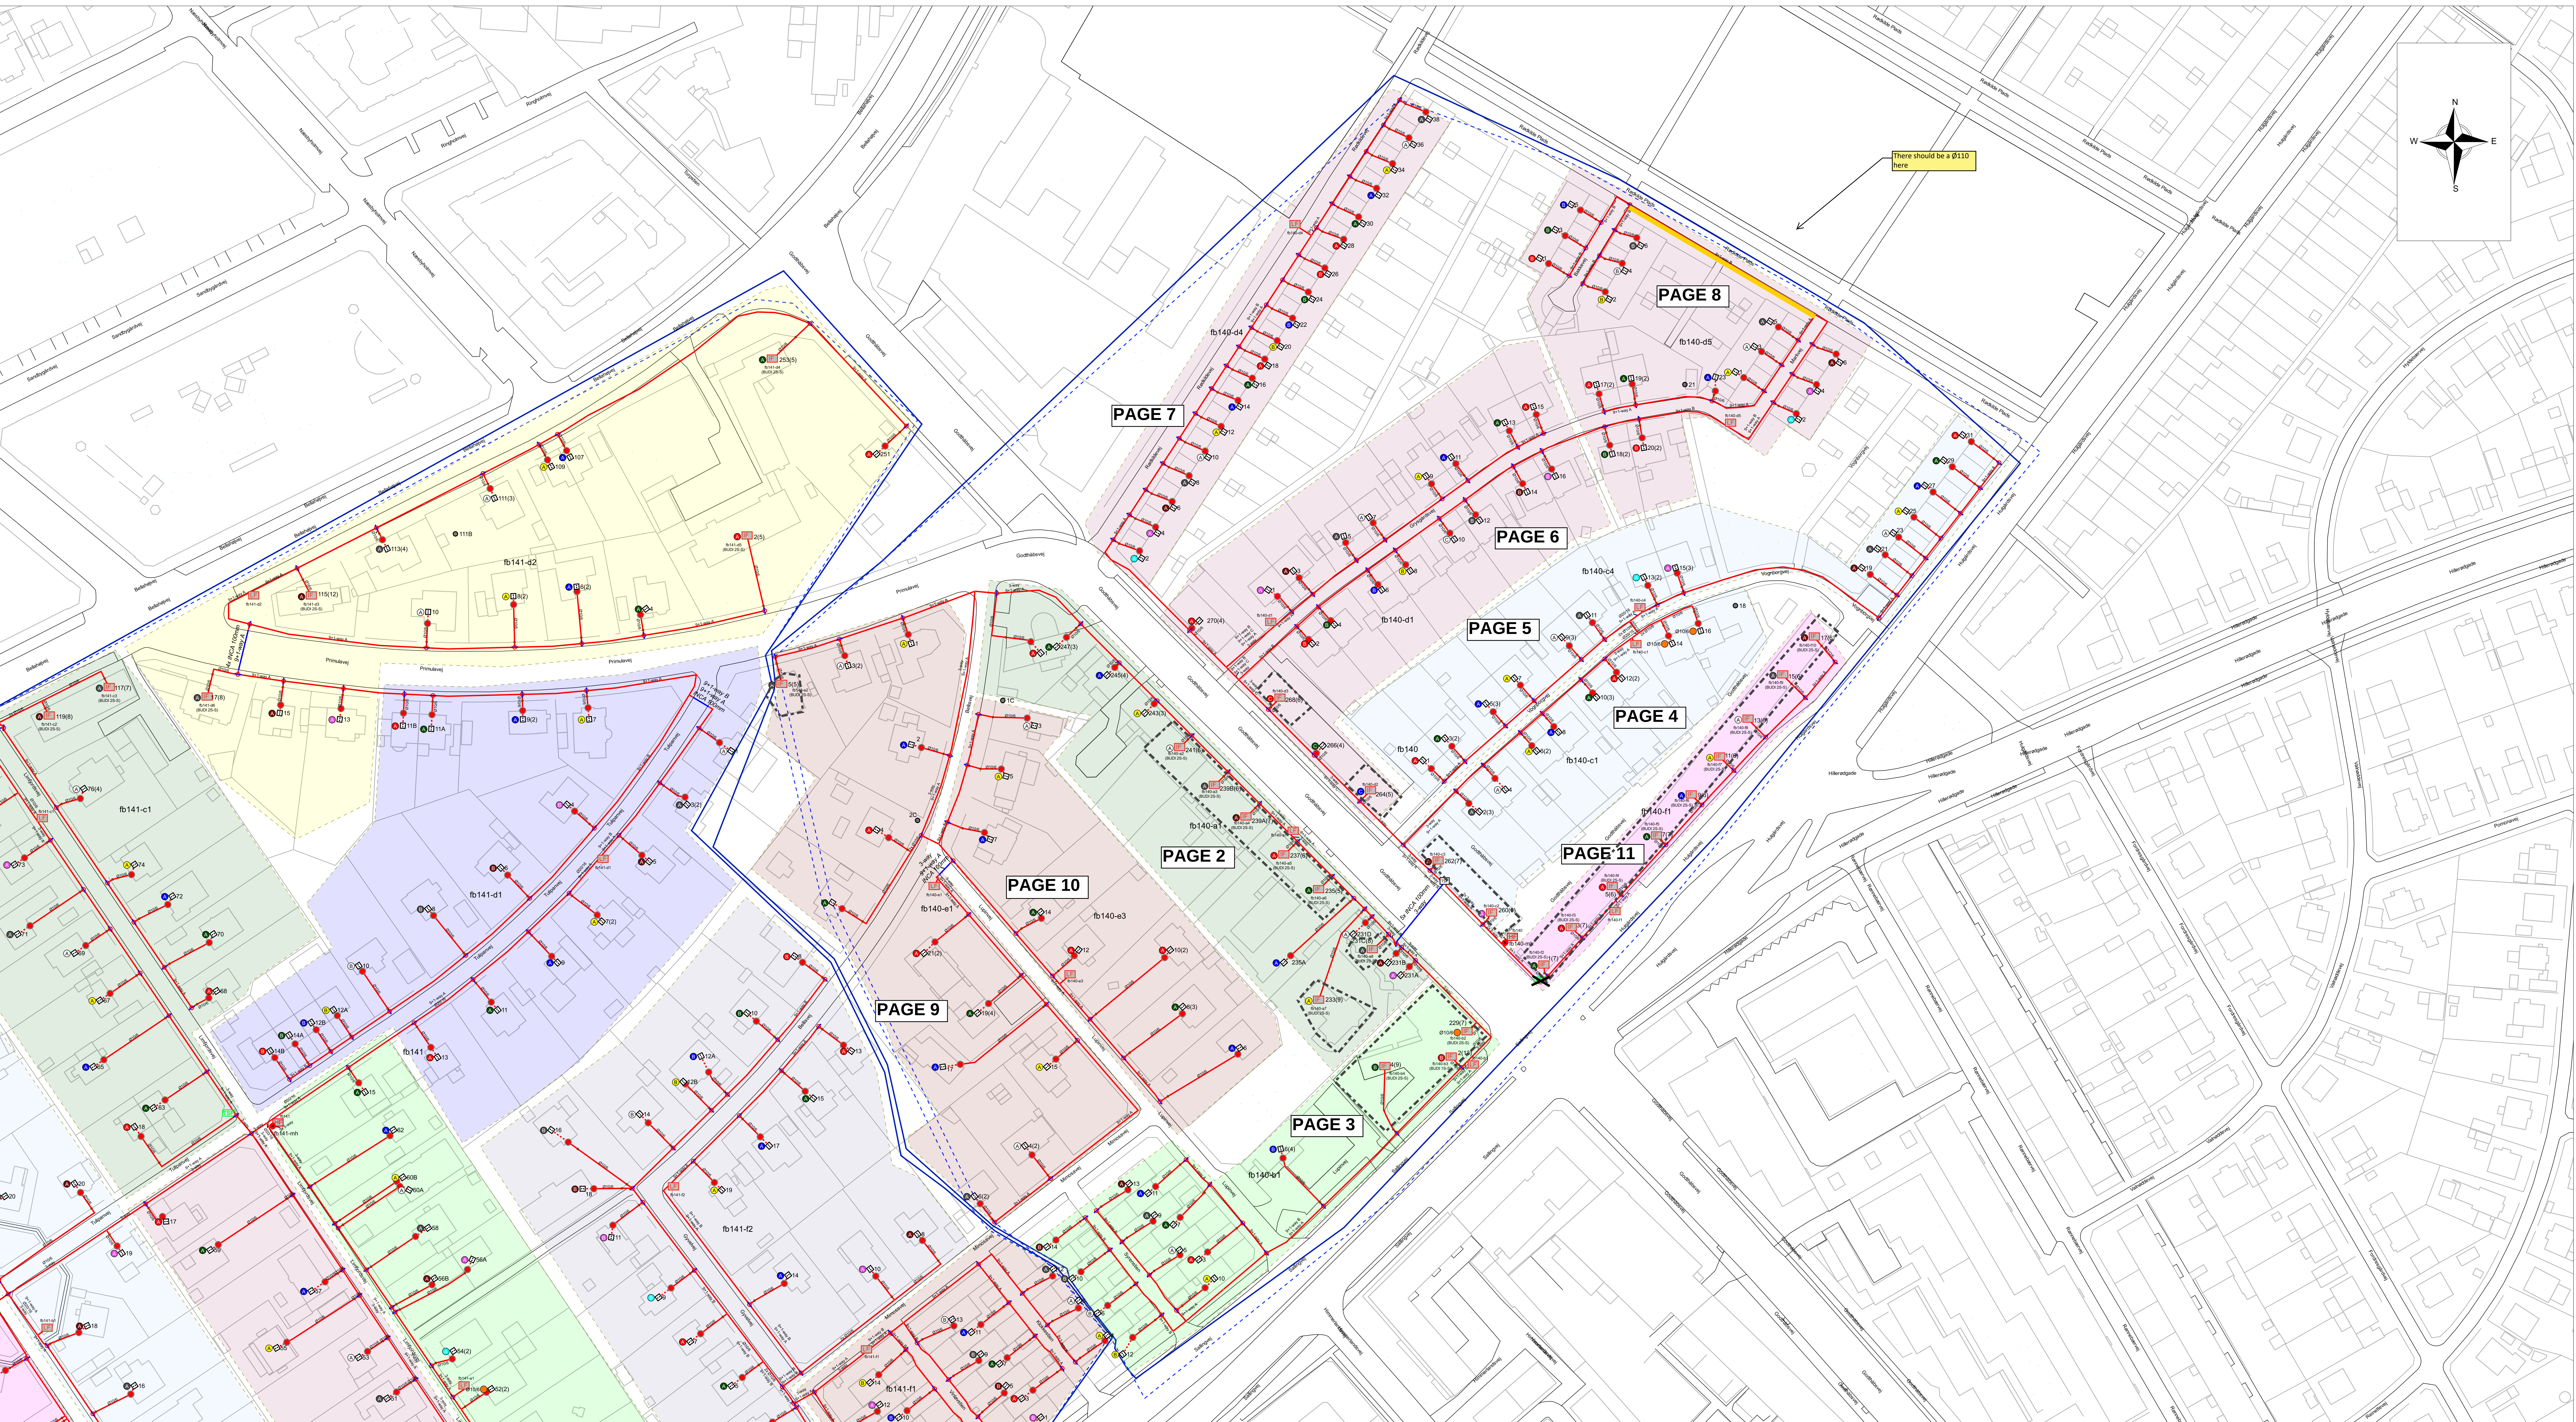

Kortet må kun anvendes til brug for oplysninger om TDC kabler og må ikke kopieres og bruges til projektering eller andet af andre end TDC. Overtrædelse medfører erstatningsansvar.

Beskrivelse: P-01199400-FF589-fb140

Advarsler: Målangivelser er vejledende. Sikkerhedsafstanden er 0,5m på hver side af traceet. Ved fordelere/splidsninger under jorden skal en større sikkerhedsafstand påregnes. Mål er generelt taget til glat mur.
Bemærk! Projekteret tracé kan være etableret.



Udtegnet: 25/08/2022

Adresse: Godthåbsvej 260

Kommune: Vanløse


Postnr: 2720

Pnr: P-01199400-FF589

Målforhold: 1:700

Central: FB

Post-området: Vanløse

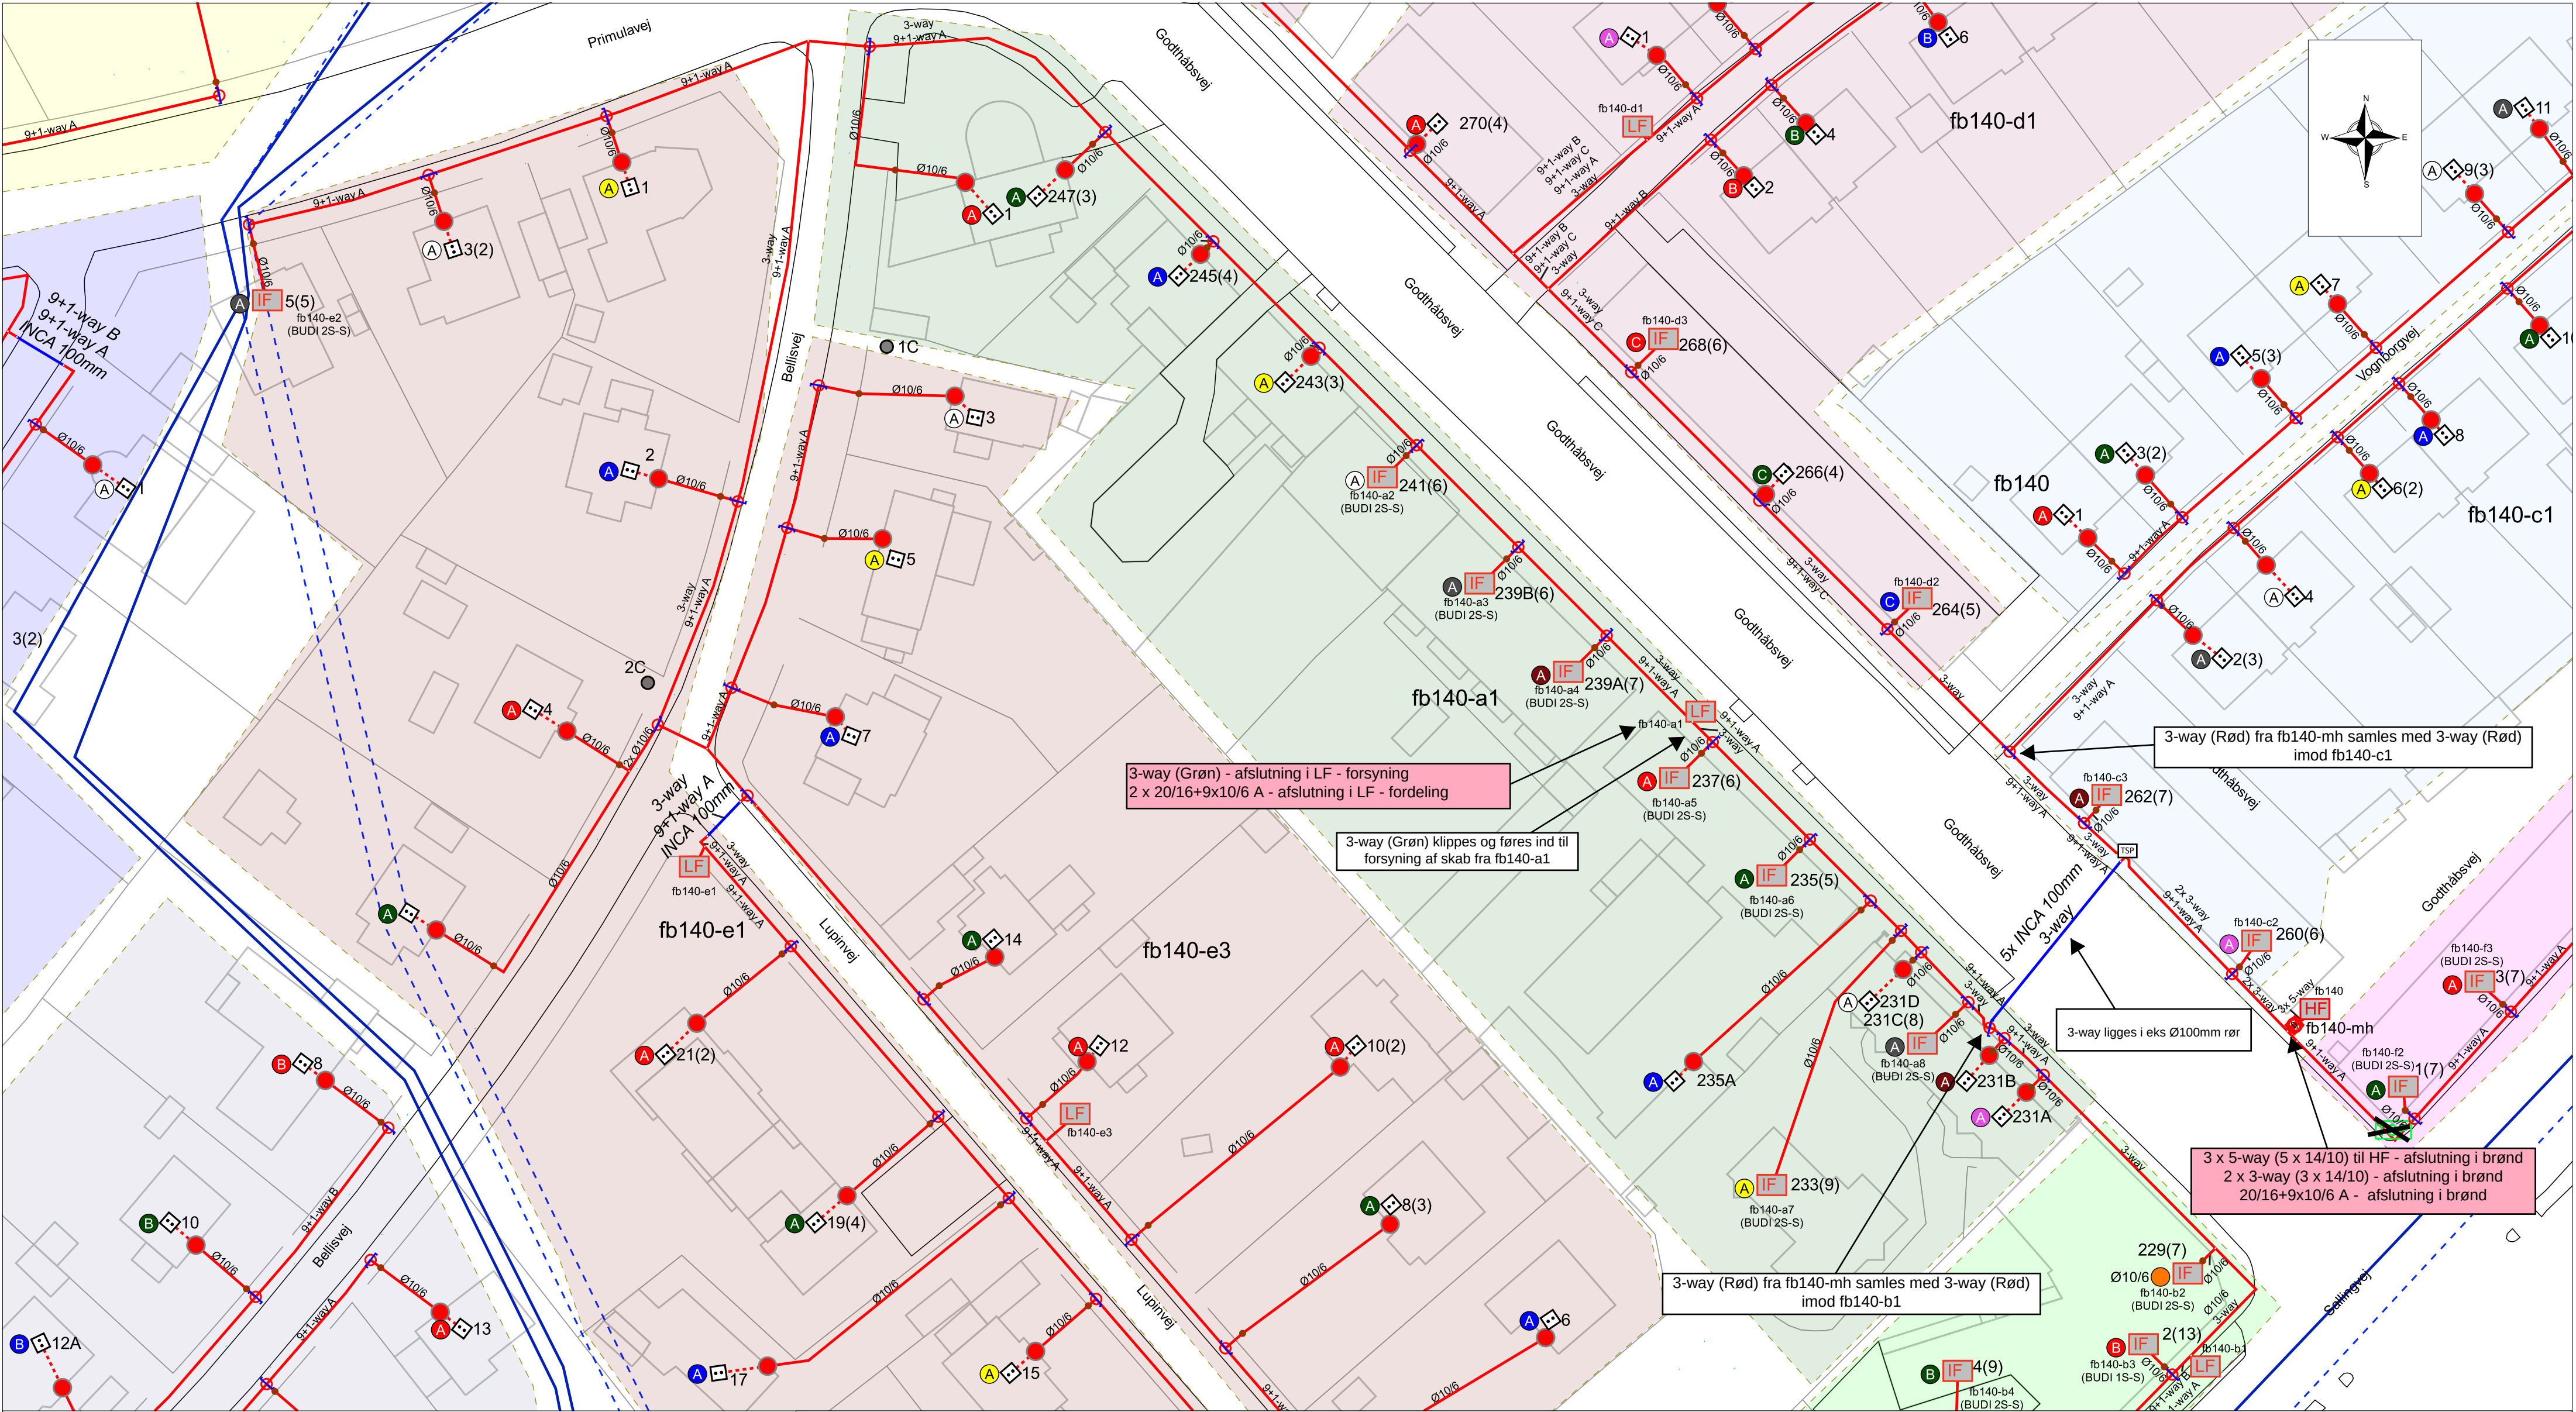

Kortet må kun anvendes til brug for oplysninger om TDC kabler og må ikke kopieres og bruges til projektering eller andet af andre end TDC. Overtrædelse medfører erstatningsansvar.

Beskrivelse: P-01199400-FF589-fb140

Advarsler:Målangivelser er vejledende. Sikkerhedsafstanden er 0,5m på hver side af traceet. Ved fordelere/splidsninger under jorden skal en større sikkerhedsafstand påregnes. Mål er generelt taget til glat mur. Bemærk! Projekteret tracé kan være etableret.



Udtegnet: 25/08/2022

Adresse: Godthåbsvej 260

Kommune: Vanløse


Postnr: 2720

Pnr: P-01199400-FF589

Målforhold: 1:500

Central: FB

Post-området: Vanløse

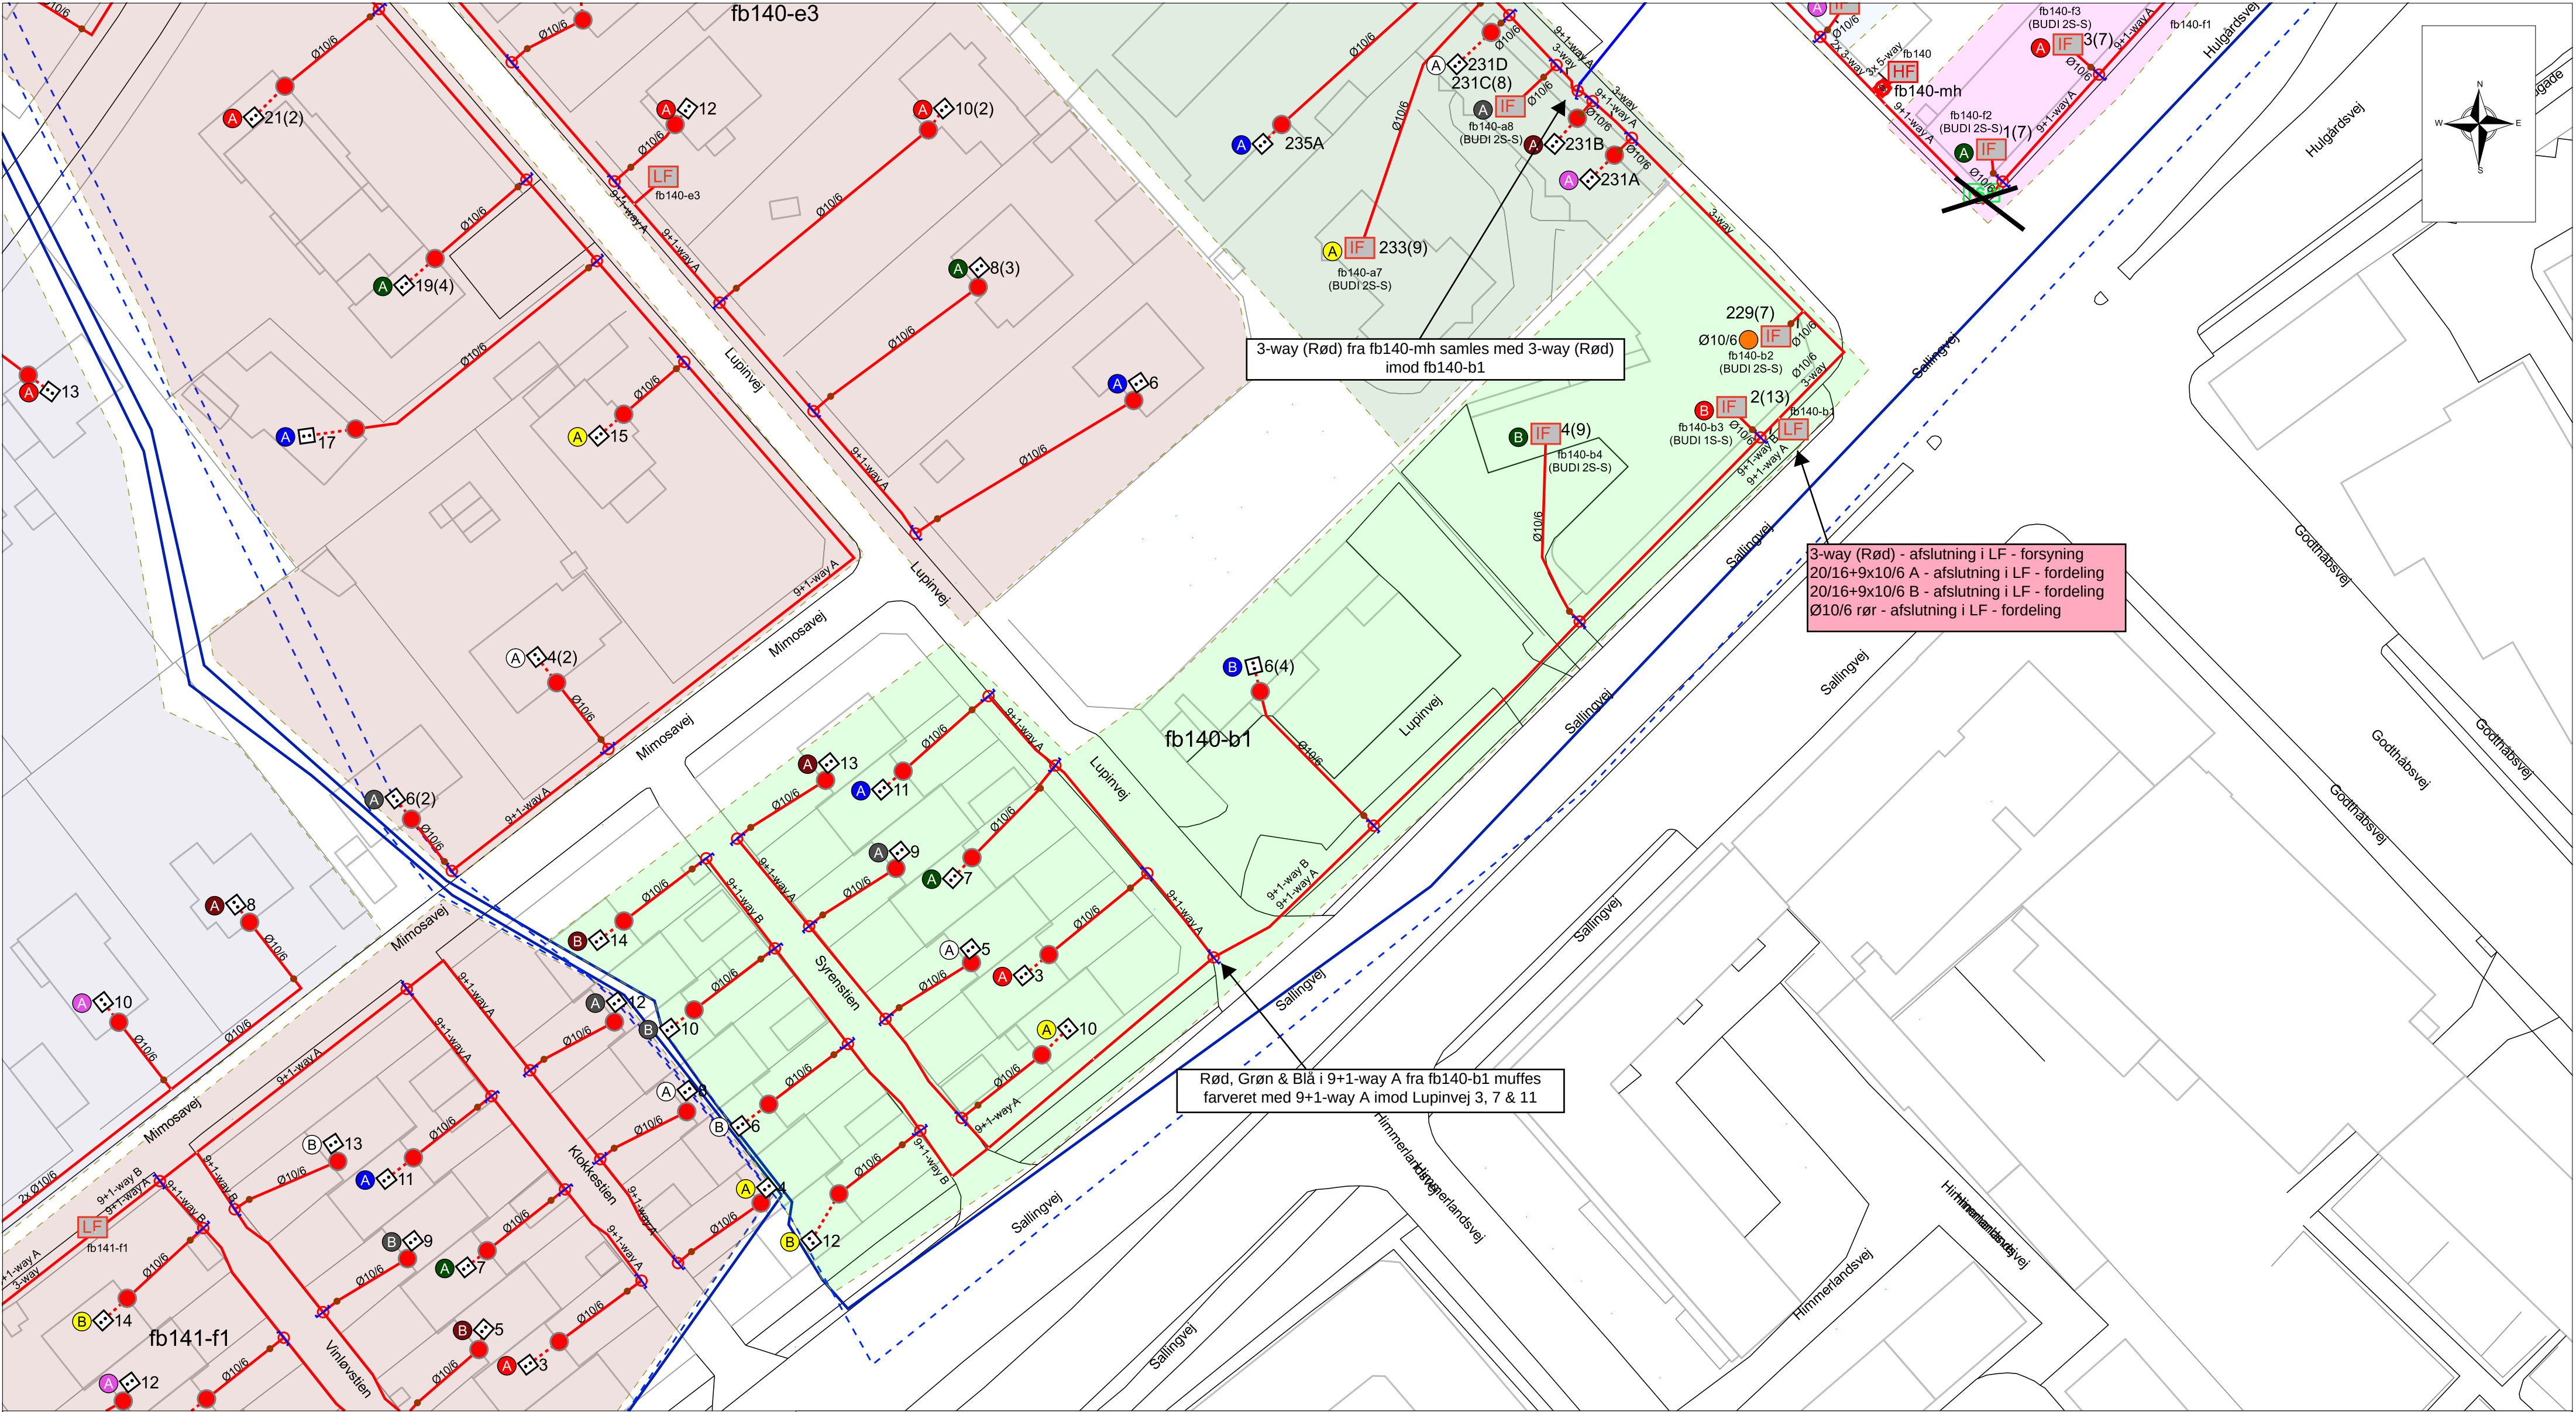

Kortet må kun anvendes til brug for oplysninger om TDC kabler og må ikke kopieres og bruges til projektering eller andet af andre end TDC. Overtrædelse medfører erstatningsansvar.

Beskrivelse: P-01199400-FF589-fb140

Advarsler:Målangivelser er vejledende. Sikkerhedsafstanden er 0,5m på hver side af traceet. Ved fordelere/splidsninger under jorden skal en større sikkerhedsafstand påregnes. Mål er generelt taget til glat mur. Bemærk! Projekteret tracé kan være etableret.

TDC Group

Udtegnet: 25/08/2022

Adresse: Godthåbsvej 260

Kommune: Vanløse

Postnr: 2720



Pnr: P-01199400-FF589

Målforhold: 1:500

Central: FB

Post-området: Vanløse

Page Number: 3 of 11

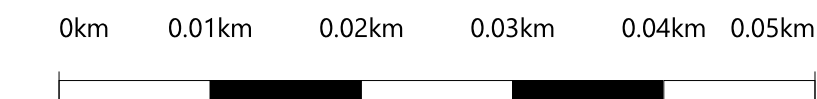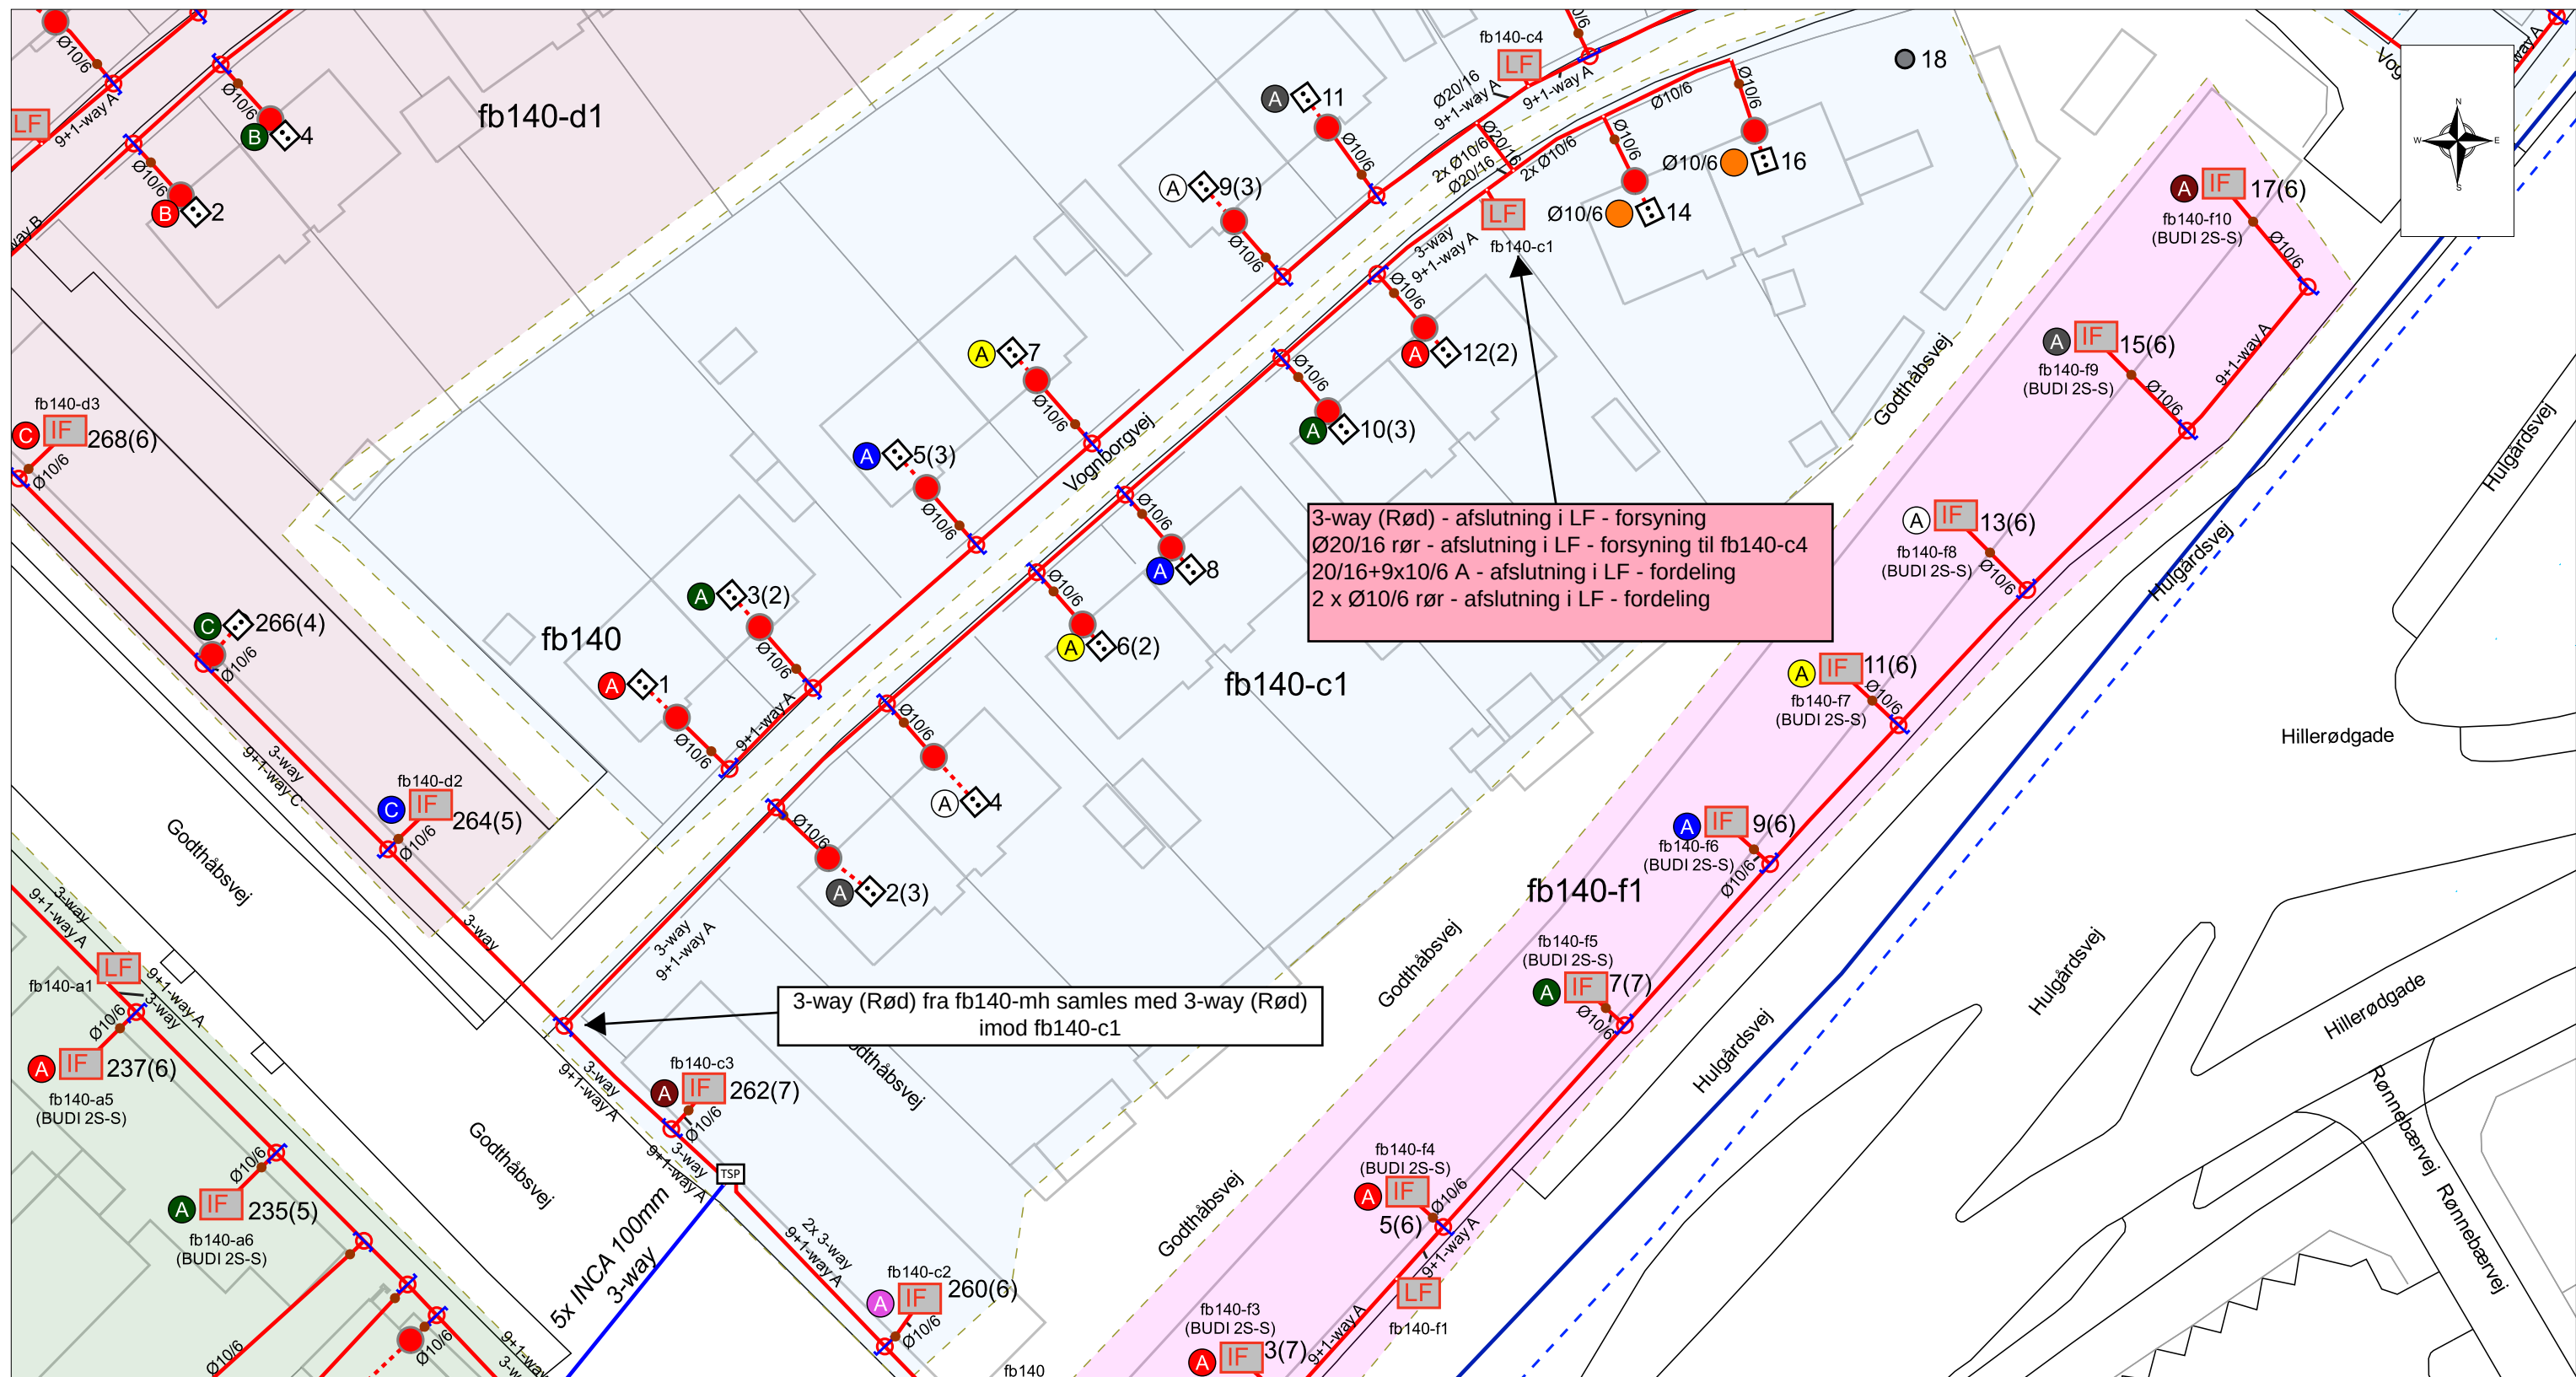

Kortet må kun anvendes til brug for oplysninger om TDC kabler og må ikke kopieres og bruges til projektering eller andet af andre end TDC. Overtrædelse medfører erstatningsansvar.

Beskrivelse: P-01199400-FF589-fb140

Advarsler: Målangivelser er vejledende. Sikkerhedsafstanden er 0,5m på hver side af traceet. Ved fordelere/splidsninger under jorden skal en større sikkerhedsafstand påregnes. Mål er generelt taget til glat mur. Bemærk! Projekteret tracé kan være etableret.



Udtegnet: 25/08/2022

Adresse: Godthåbsvej 260

Kommune: Vanløse


Postnr: 2720

Pnr: P-01199400-FF589

Målforhold: 1:500

Central: FB

Post-området: Vanløse

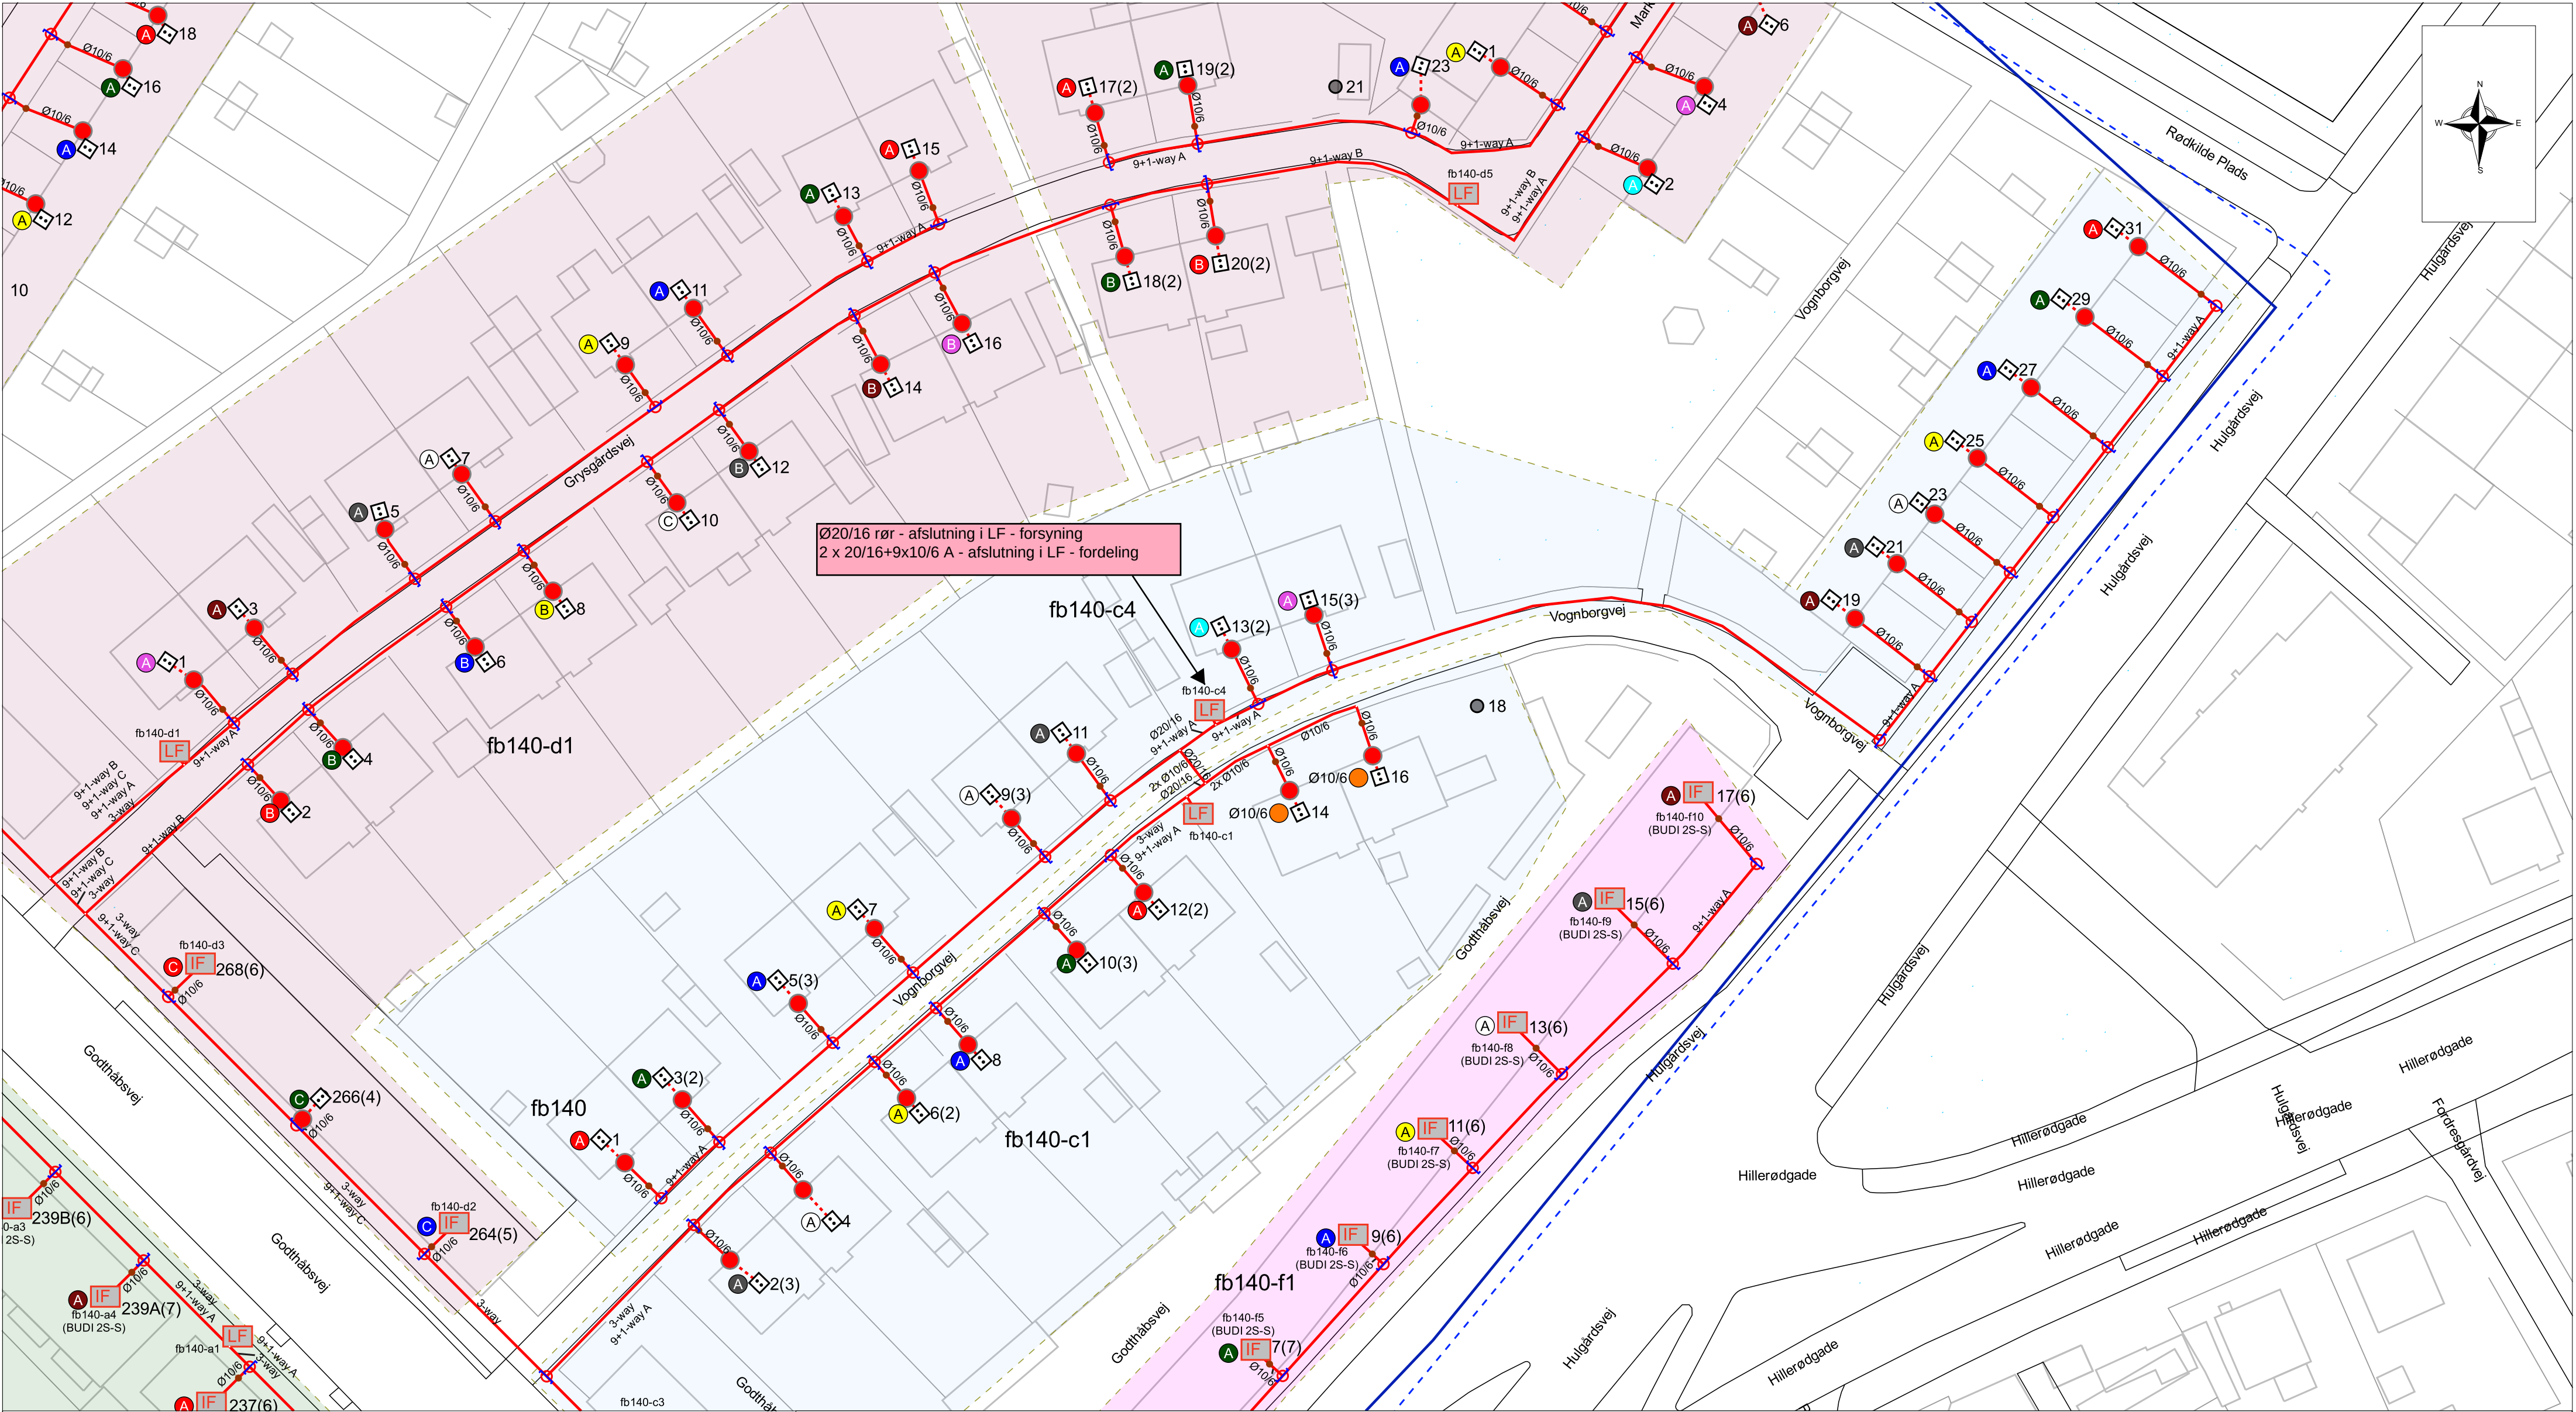

Kortet må kun anvendes til brug for oplysninger om TDC kabler og må ikke kopieres og bruges til projektering eller andet af andre end TDC. Overtrædelse medfører erstatningsansvar.

Beskrivelse: P-01199400-FF589-fb140

Advarsler:Målangivelser er vejledende. Sikkerhedsafstanden er 0,5m på hver side af traceet. Ved fordelere/splidsninger under jorden skal en større sikkerhedsafstand påregnes. Mål er generelt taget til glat mur. Bemærk! Projekteret tracé kan være etableret.



Udtegnet: 25/08/2022

Adresse: Godthåbsvej 260

Kommune: Vanløse


Postnr: 2720

Pnr: P-01199400-FF589

Målforhold: 1:500

Central: FB

Post-området: Vanløse

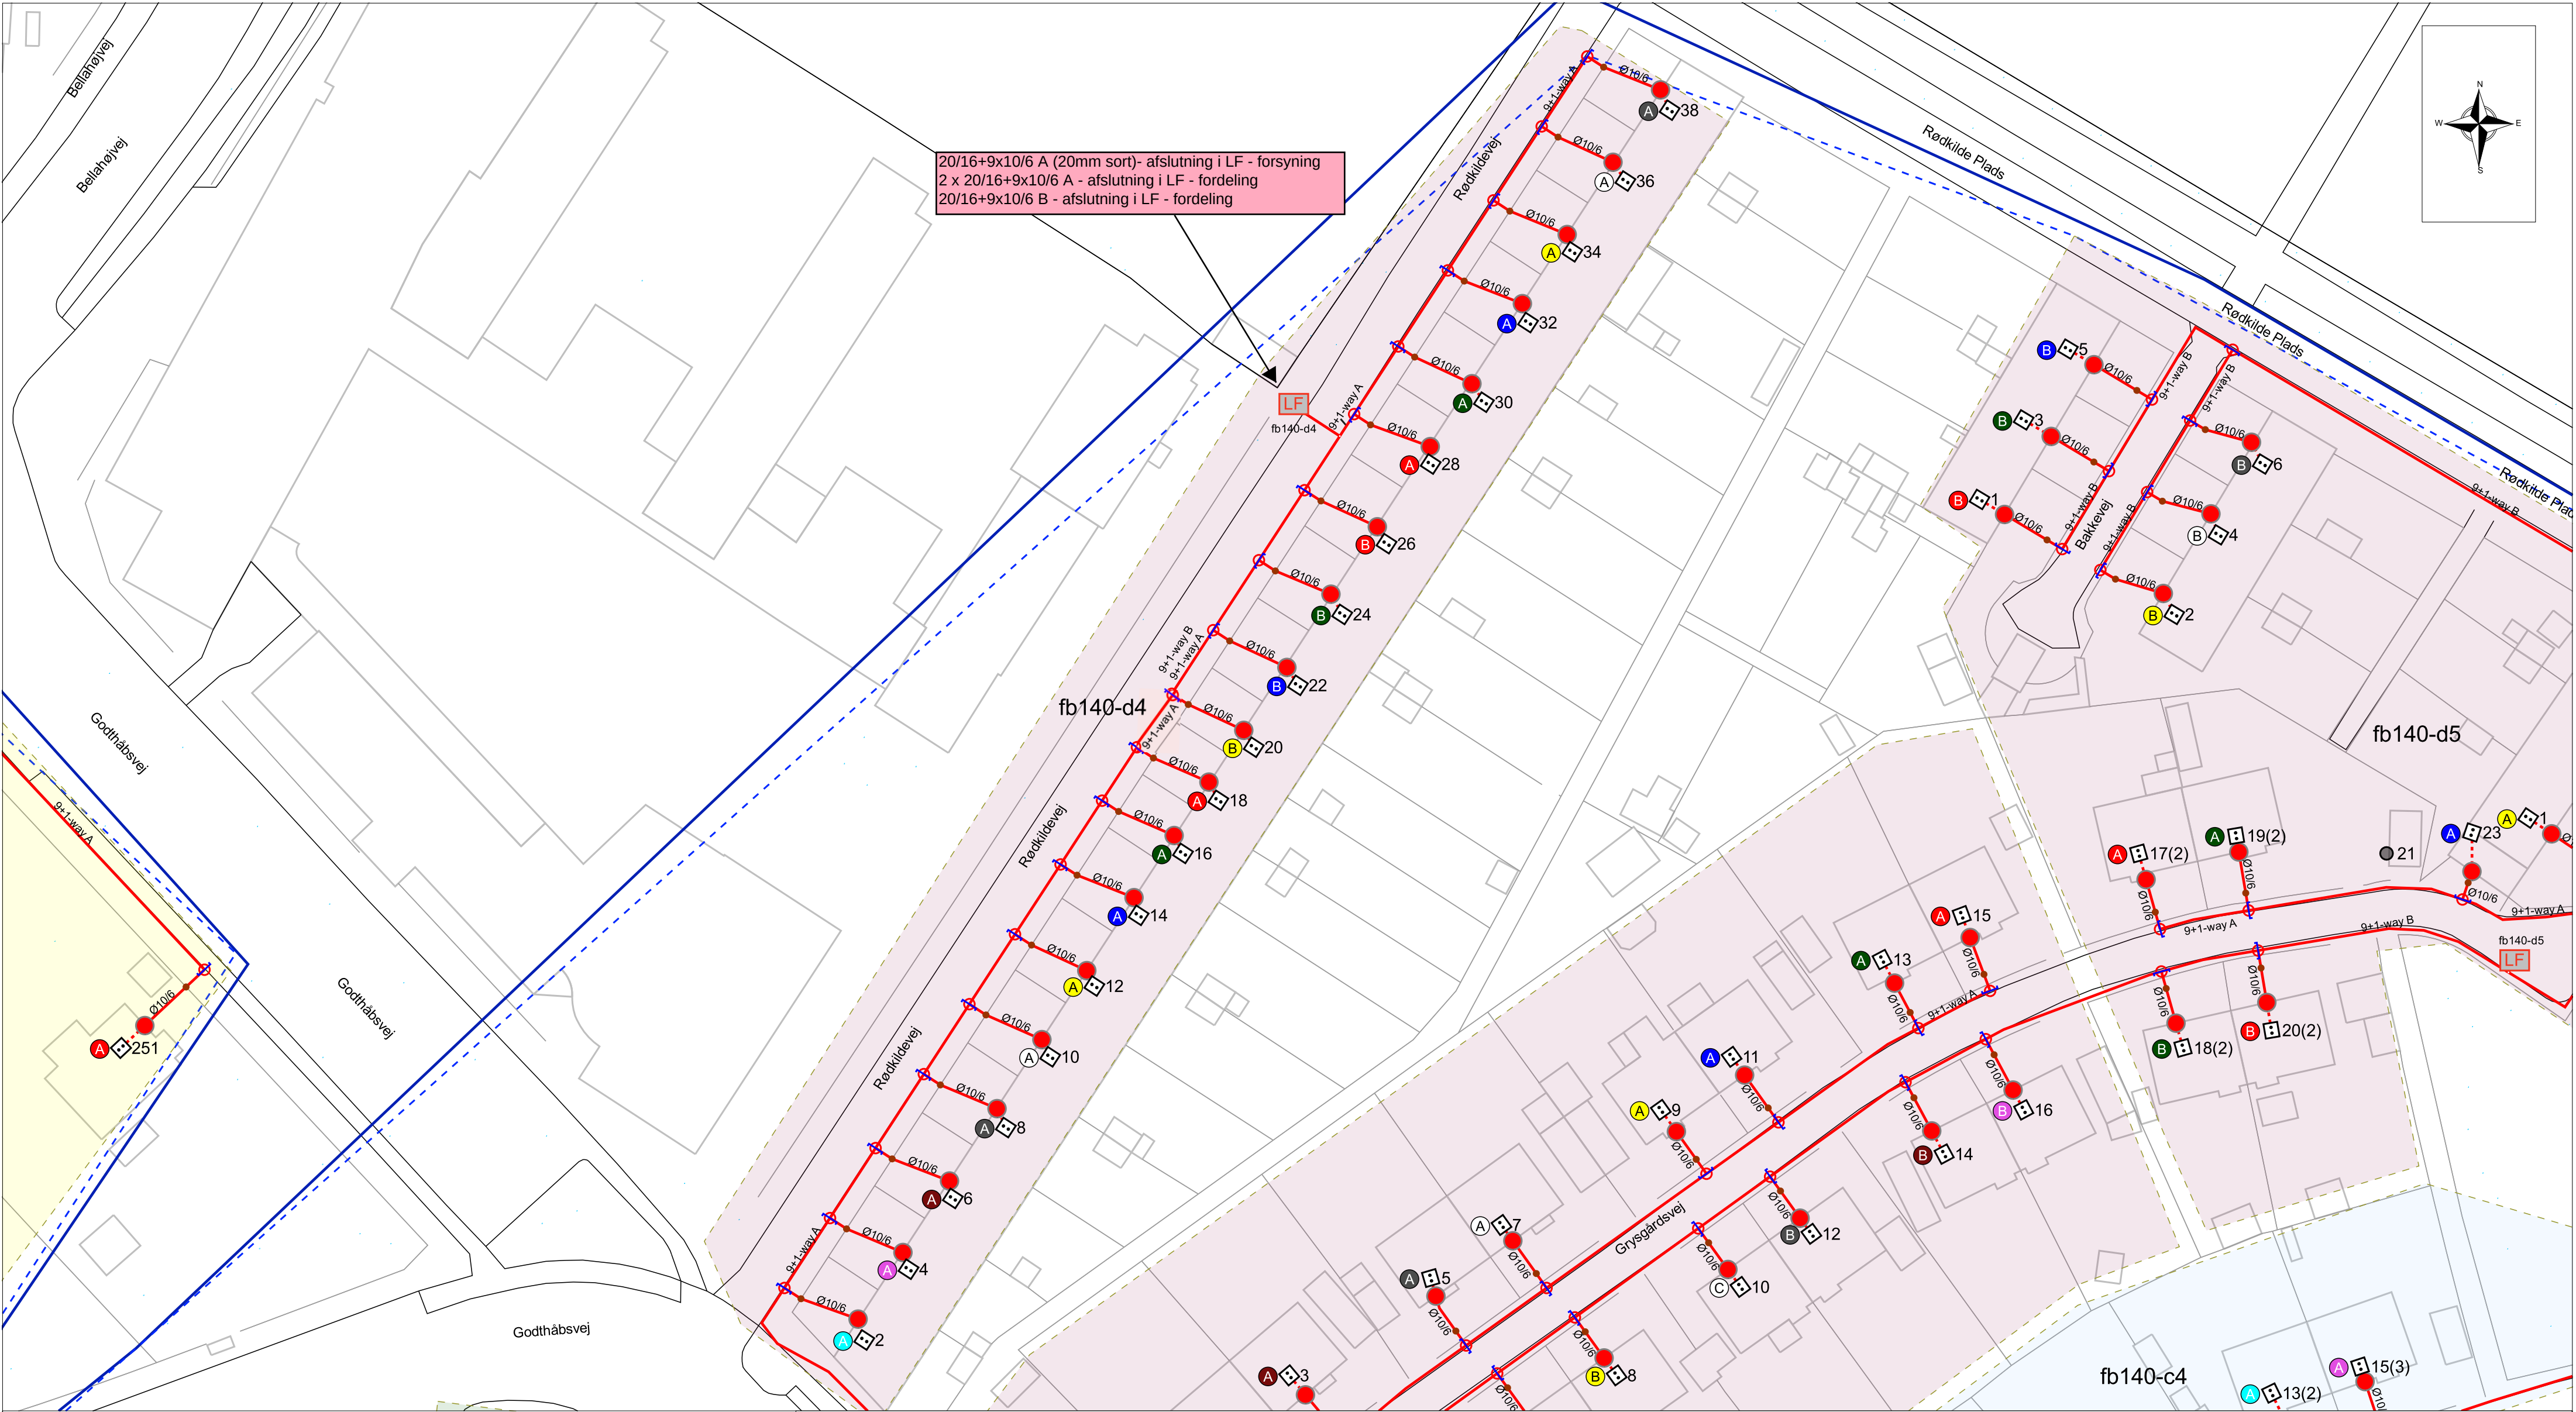

Kortet må kun anvendes til brug for oplysninger om TDC kabler og må ikke kopieres og bruges til projektering eller andet af andre end TDC. Overtrædelse medfører erstatningsansvar.

Beskrivelse: P-01199400-FF589-fb140

Advarsler: Målangivelser er vejledende. Sikkerhedsafstanden er 0,5m på hver side af traceet. Ved fordelere/splidsninger under jorden skal en større sikkerhedsafstand påregnes. Mål er generelt taget til glat mur. Bemærk! Projekteret tracé kan være etableret.



Udtegnet: 25/08/2022

Adresse: Godthåbsvej 260

Kommune: Vanløse


Postnr: 2720

Pnr: P-01199400-FF589

Målforhold: 1:500

Central: FB

Post-området: Vanløse

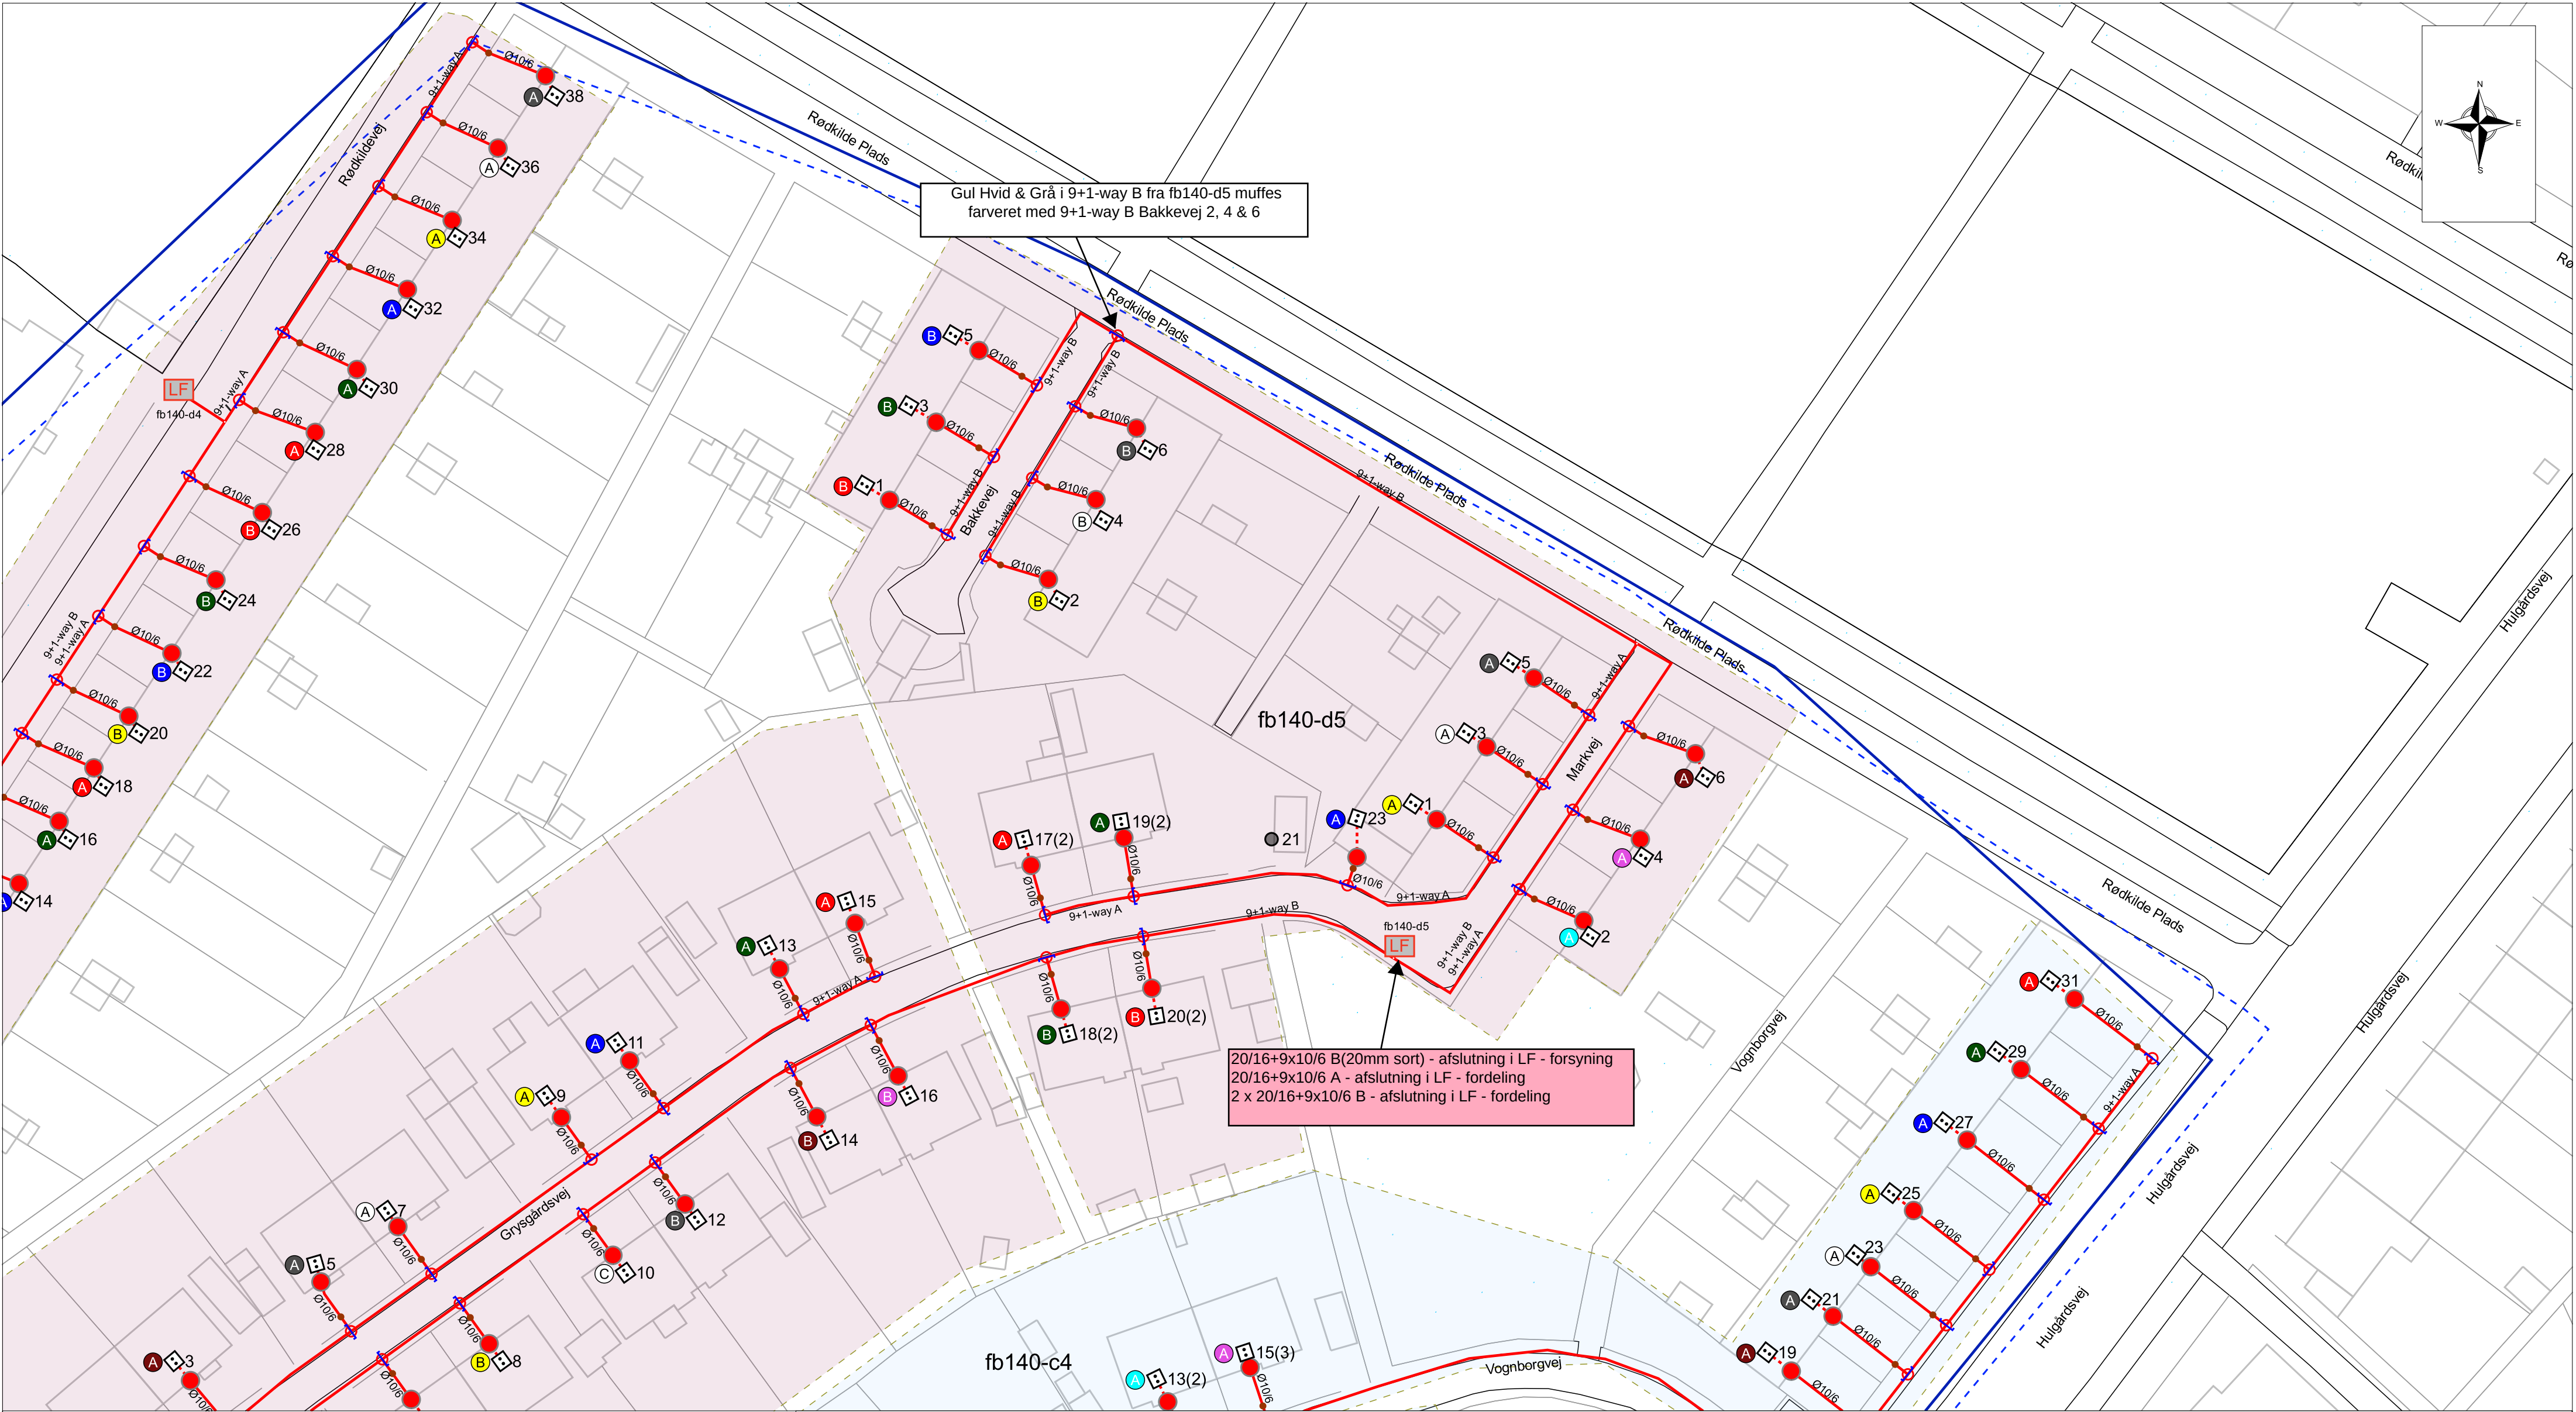

Kortet må kun anvendes til brug for oplysninger om TDC kabler og må ikke kopieres og bruges til projektering eller andet af andre end TDC. Overtrædelse medfører erstatningsansvar.

Beskrivelse: P-01199400-FF589-fb140

Advarsler:Målangivelser er vejledende. Sikkerhedsafstanden er 0,5m på hver side af traceet. Ved fordelere/splidsninger under jorden skal en større sikkerhedsafstand påregnes. Mål er generelt taget til glat mur. Bemærk! Projekteret tracé kan være etableret.

Adresse: Godthåbsvej 260

Kommune: Vanløse

Postnr: 2720

Pnr: P-01199400-FF589


Målforhold: 1:500

Central: FB

Post-området: Vanløse

Udtegnet: 25/08/2022

Page Number: 8 of 11

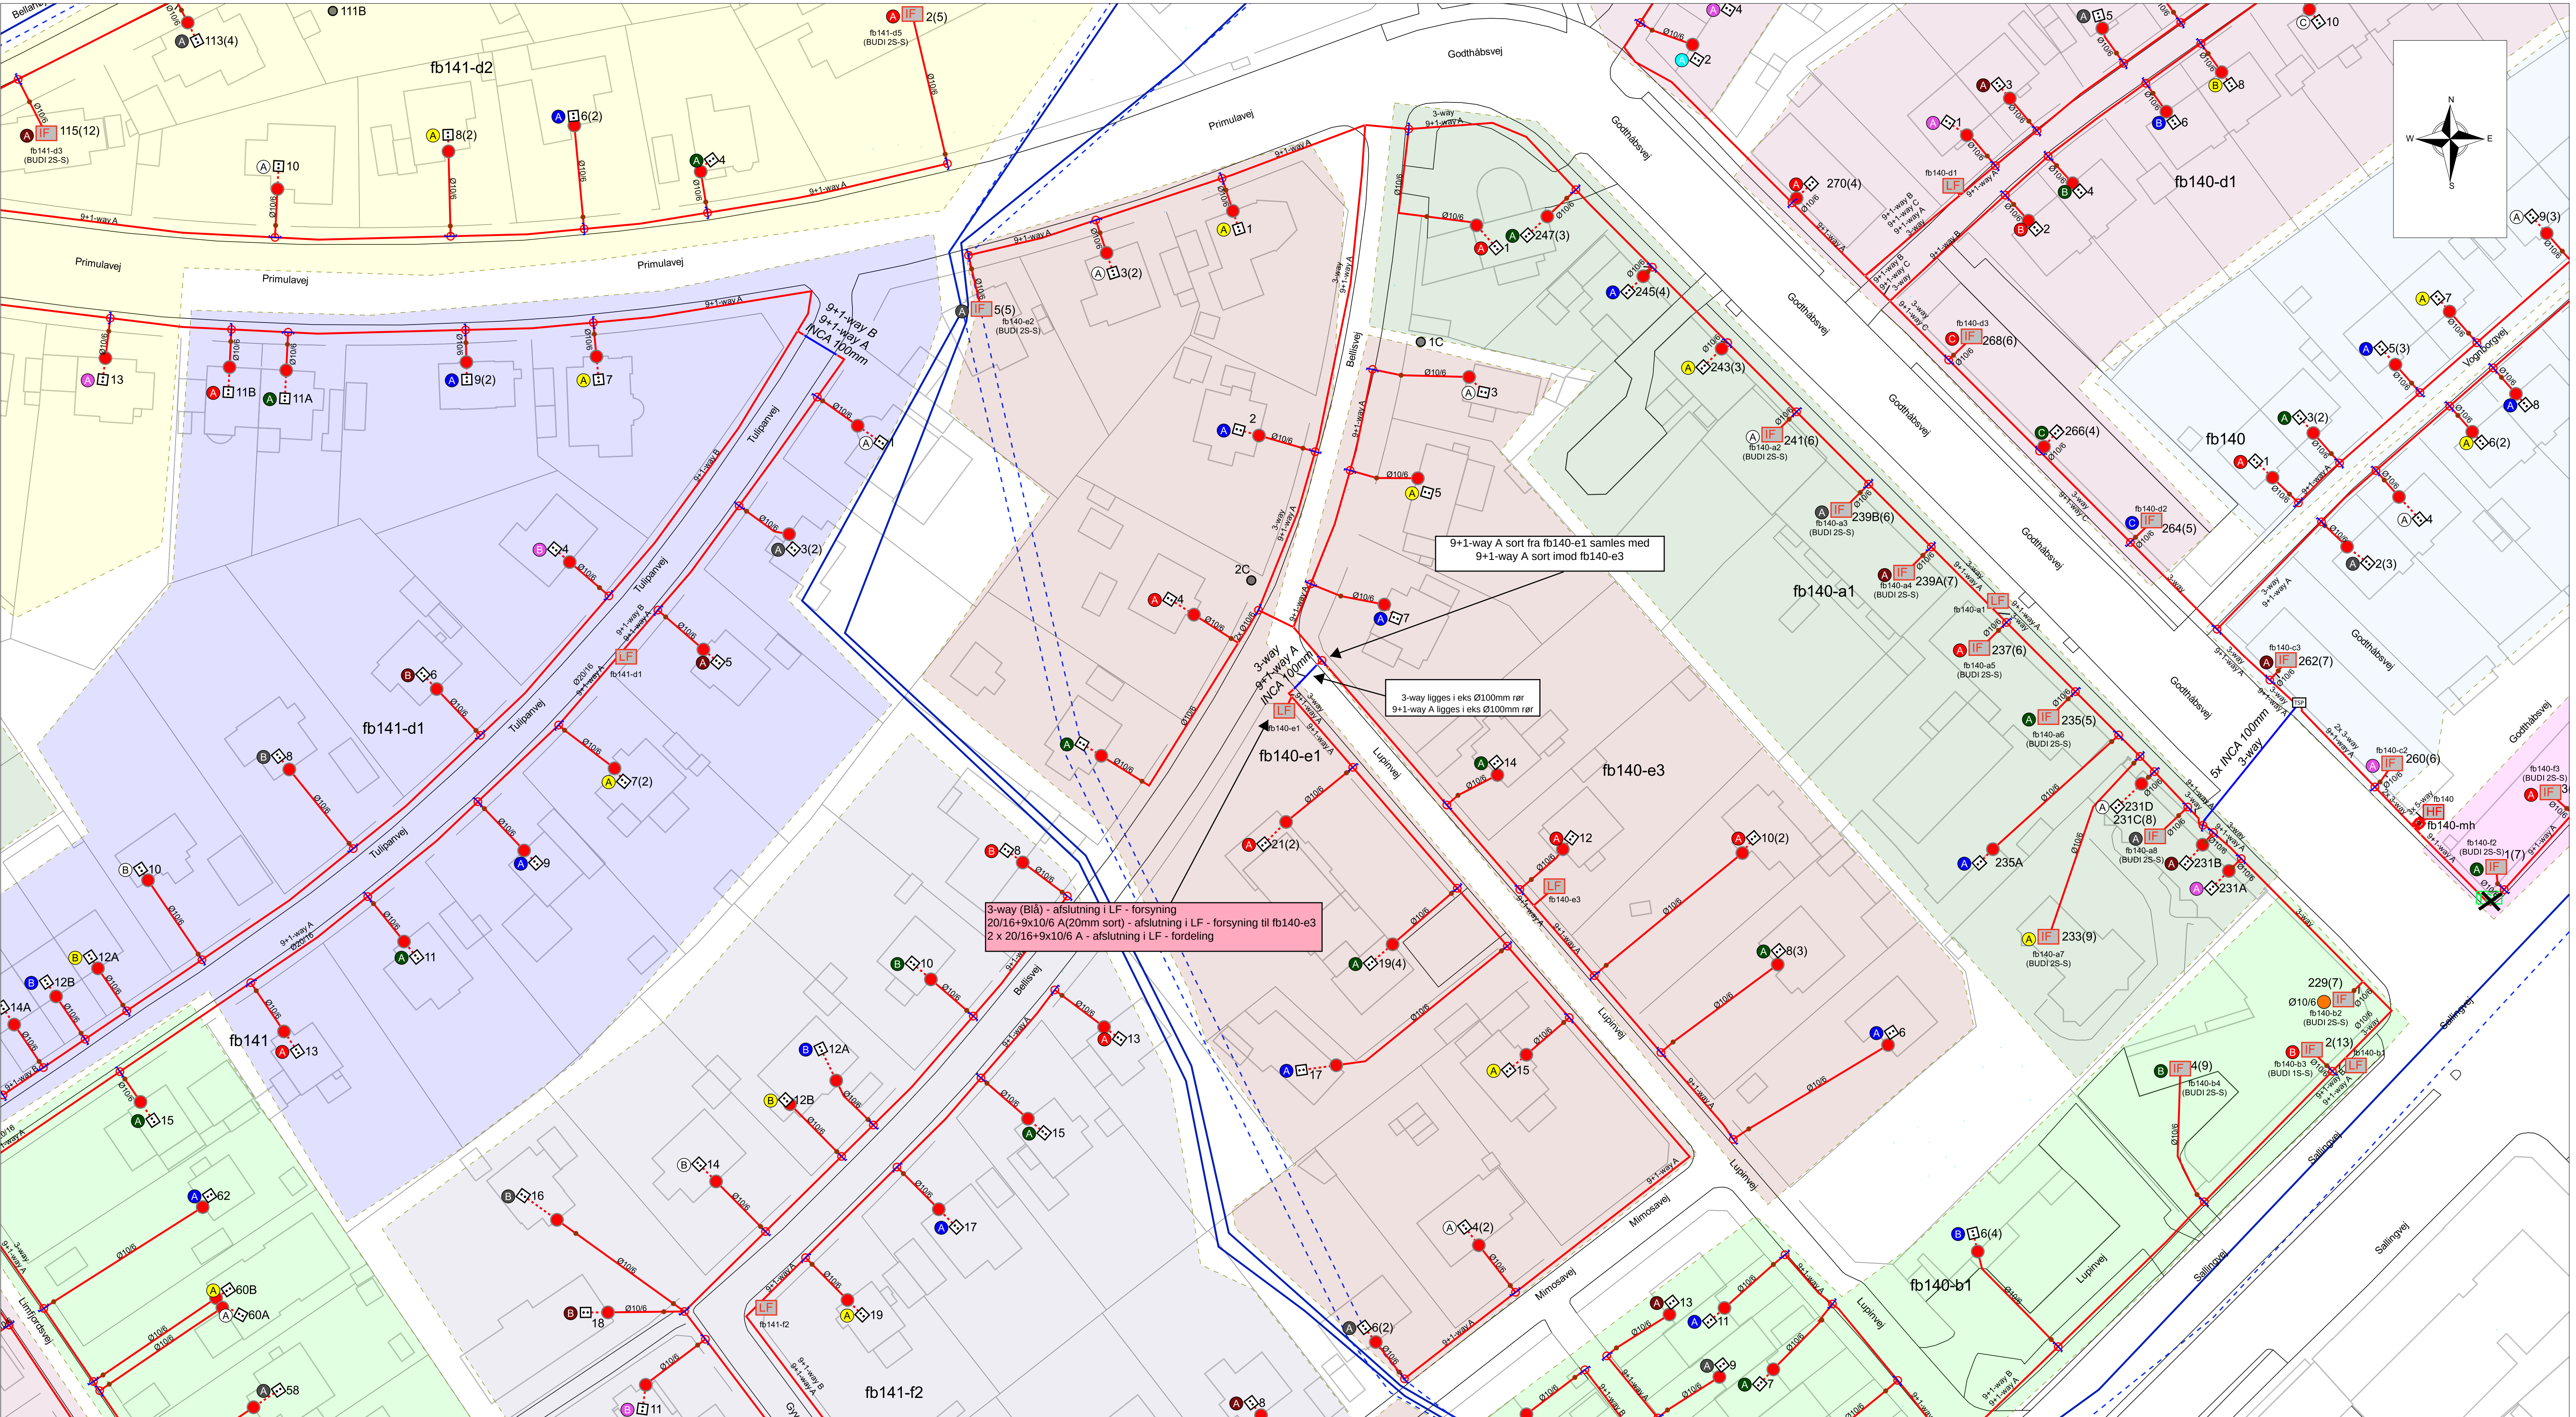

0km

0.02km

0.04km

0.06km

0.08km

0.1km

Kortet må kun anvendes til brug for oplysninger om TDC kabler og må ikke kopieres og bruges til projektering eller andet af andre end TDC. Overtrædelse medfører erstatningsansvar.

Beskrivelse: P-01199400-FF589-fb140

Advarsler:Målangivelser er vejledende. Sikkerhedsafstanden er 0,5m på hver side af traceet. Ved fordelere/splidsninger under jorden skal en større sikkerhedsafstand påregnes. Mål er generelt taget til glat mur.

Bemærk! Projekteret tracé kan være etableret.

TDC Group

Udtegnet: 25/08/2022

Adresse: Godthåbsvej 260

Kommune: Vanløse

Postnr: 2720


Pnr: P-01199400-FF589

Målforhold: 1:500

Central: FB

Post-området: Vanløse

Page Number: 9 of 11

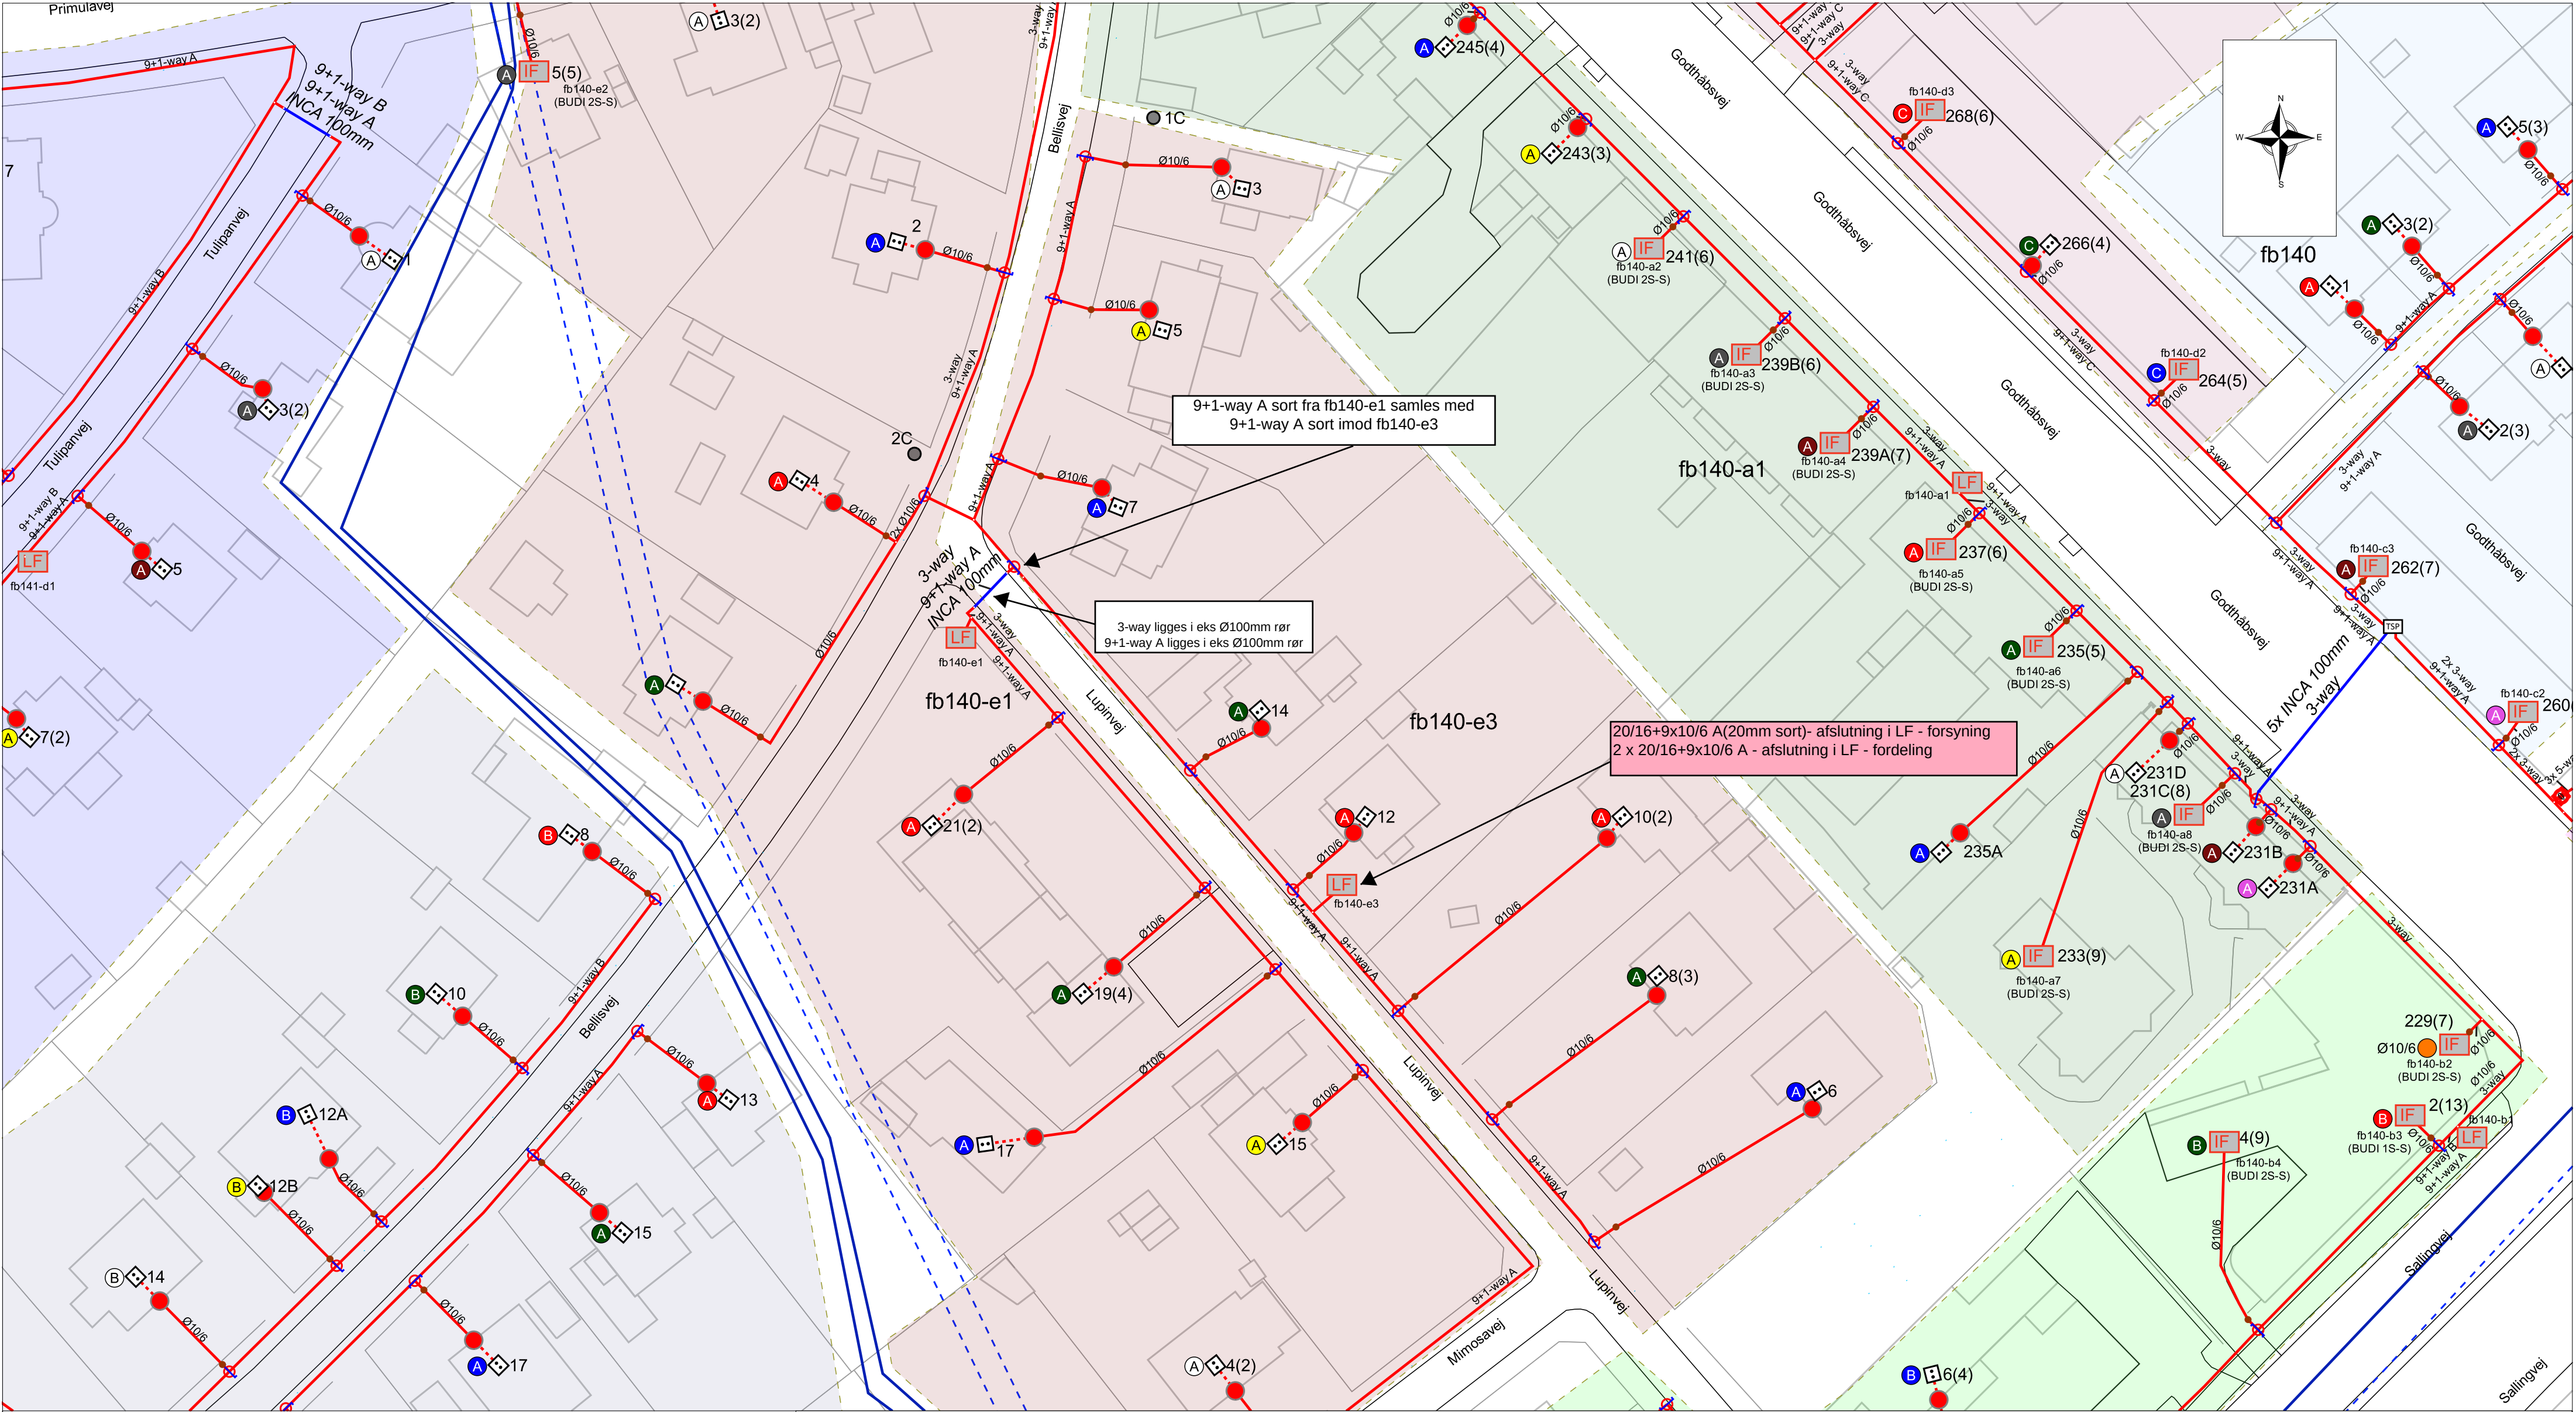

0km 0.02km 0.04km 0.06km

Kortet må kun anvendes til brug for oplysninger om TDC kabler og må ikke kopieres og bruges til projektering eller andet af andre end TDC. Overtrædelse medfører erstatningsansvar.

Beskrivelse: P-01199400-FF589-fb140

Advarsler:Målangivelser er vejledende. Sikkerhedsafstanden er 0,5m på hver side af traceet. Ved fordelere/splidsninger under jorden skal en større sikkerhedsafstand påregnes. Mål er generelt taget til glat mur. Bemærk! Projekteret tracé kan være etableret.

Udtegnet: 25/08/2022

Adresse: Godthåbsvej 260

Kommune: Vanløse

Postnr: 2720

Pnr: P-01199400-FF589

Målforhold: 1:500

Central: FB


Post-området: Vanløse

Page Number: 10 of 11

Illustrationstegning:

Vedr. vejregler for opsætning af midlertidig skiltning

C61-forbudstavle anvendes, hvor der etableres **standsningsforbud med** eller **uden begrænsninger**

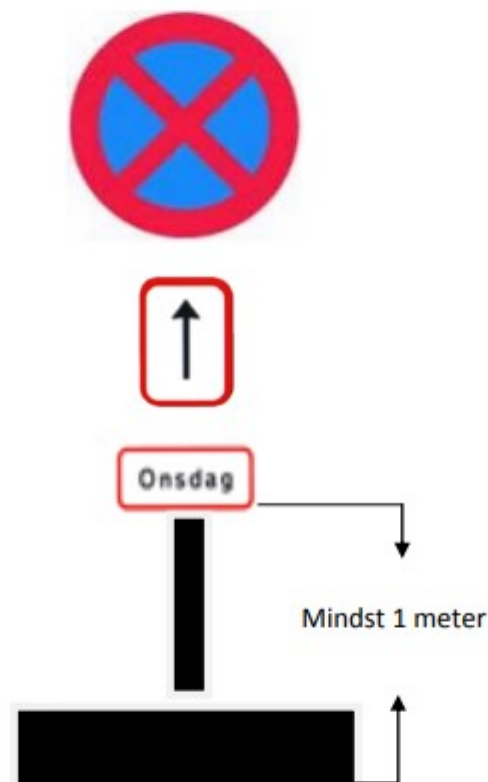

Opstillingstidspunkt

Senest 24 timer inden ikrafttræden

Liste over køretøjer – parkeret i begrænsningsområdet på opstillingstidspunktet – **føres af entreprenøren**

Opstillingsmåde:

Vinkelret i forhold til vejens længderetning. Undtagelsesvis parallelt opsat skiltning i vejens længderetning ved f.eks. "Skråparkeringspladser"

Begrænsningsområde: Der anvendes UC undertavler (pilafmærkning)



UC 60.1



UC 60.2




UC 60.3

Gælder:

... mandag til fredag

... på lørdage

... på søndage

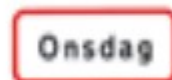

"**Ugedagen**" for arbejdets påbegyndelse (restriktionens ikrafttræden). **Denne undertavle fjernes**, når vejarbejdet er i gang

Entreprenøren er forpligtet til at kontrollere og vedligeholde afmærkningen mindst 2 gange pr. arbejdsdag og mindst 1 gang på øvrige dage.

Undertavlers tekst:

"Tal og bogstaver" skal være trykte med en mindstehøjde på 6 cm.

Ureglementerede undertavler:

Der må ikke benyttes "selvkomponerede" og "håndskrevne" undertavler samt datoangivelse.

Skiltningens styrke:


Midlertidig skiltning skal være udført med den nødvendige styrke – holdbarhed og sikkerhed mod væltning samt være reflekterende efter gældende regler.

Borttransport af køretøjer i medfør færdselslovens § 123, stk. 12, nr. 1 kan nægtes foranlediget af politiet ved ureglementeret skiltning.

Vejarbejdets afslutning:

Den midlertidige skiltning skal hurtigst muligt fjernes, når arbejdet er afsluttet.

Vejarbejde på fortov, arbejdsområde < 20m (fodgængere på kørebanen)

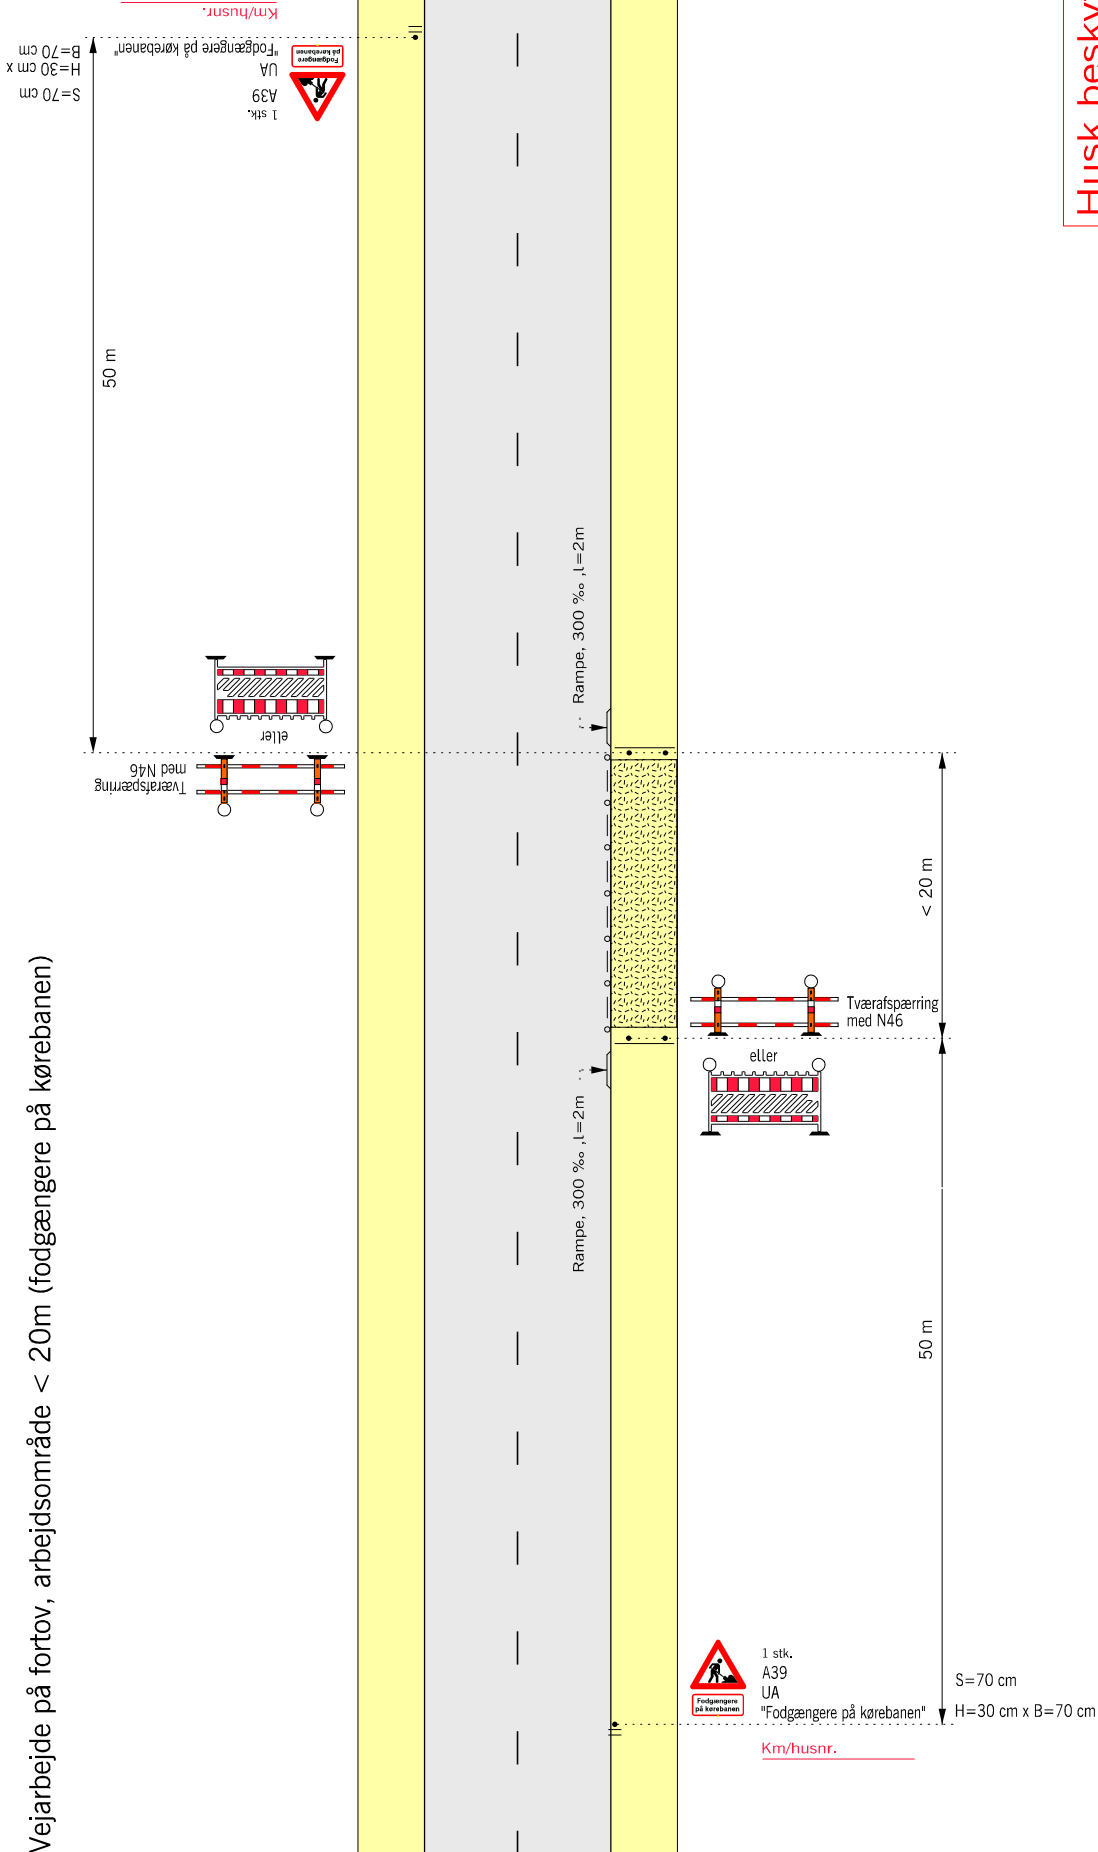

Husk beskyttelsesniveau

- N 46 Markeringstygte, må undlades hvis afmærkningen er tilstrækkeligt belyst
- Langdeafspærring med N 44,1
- Arbejdsområde
- Hastighedsbegrænsningen langs arbejdsområdet

Afmærkning af vejarbejder i byområde			
Vejarbejde på fortov, arbejdsområde < 20m			
Fodgængere på kørebanen			
Alle veje			
V = Uændret			
Vejdirektoratet		Sep. 2017	B0102