


Boligselskabet „Bakkehusene“ Kort over


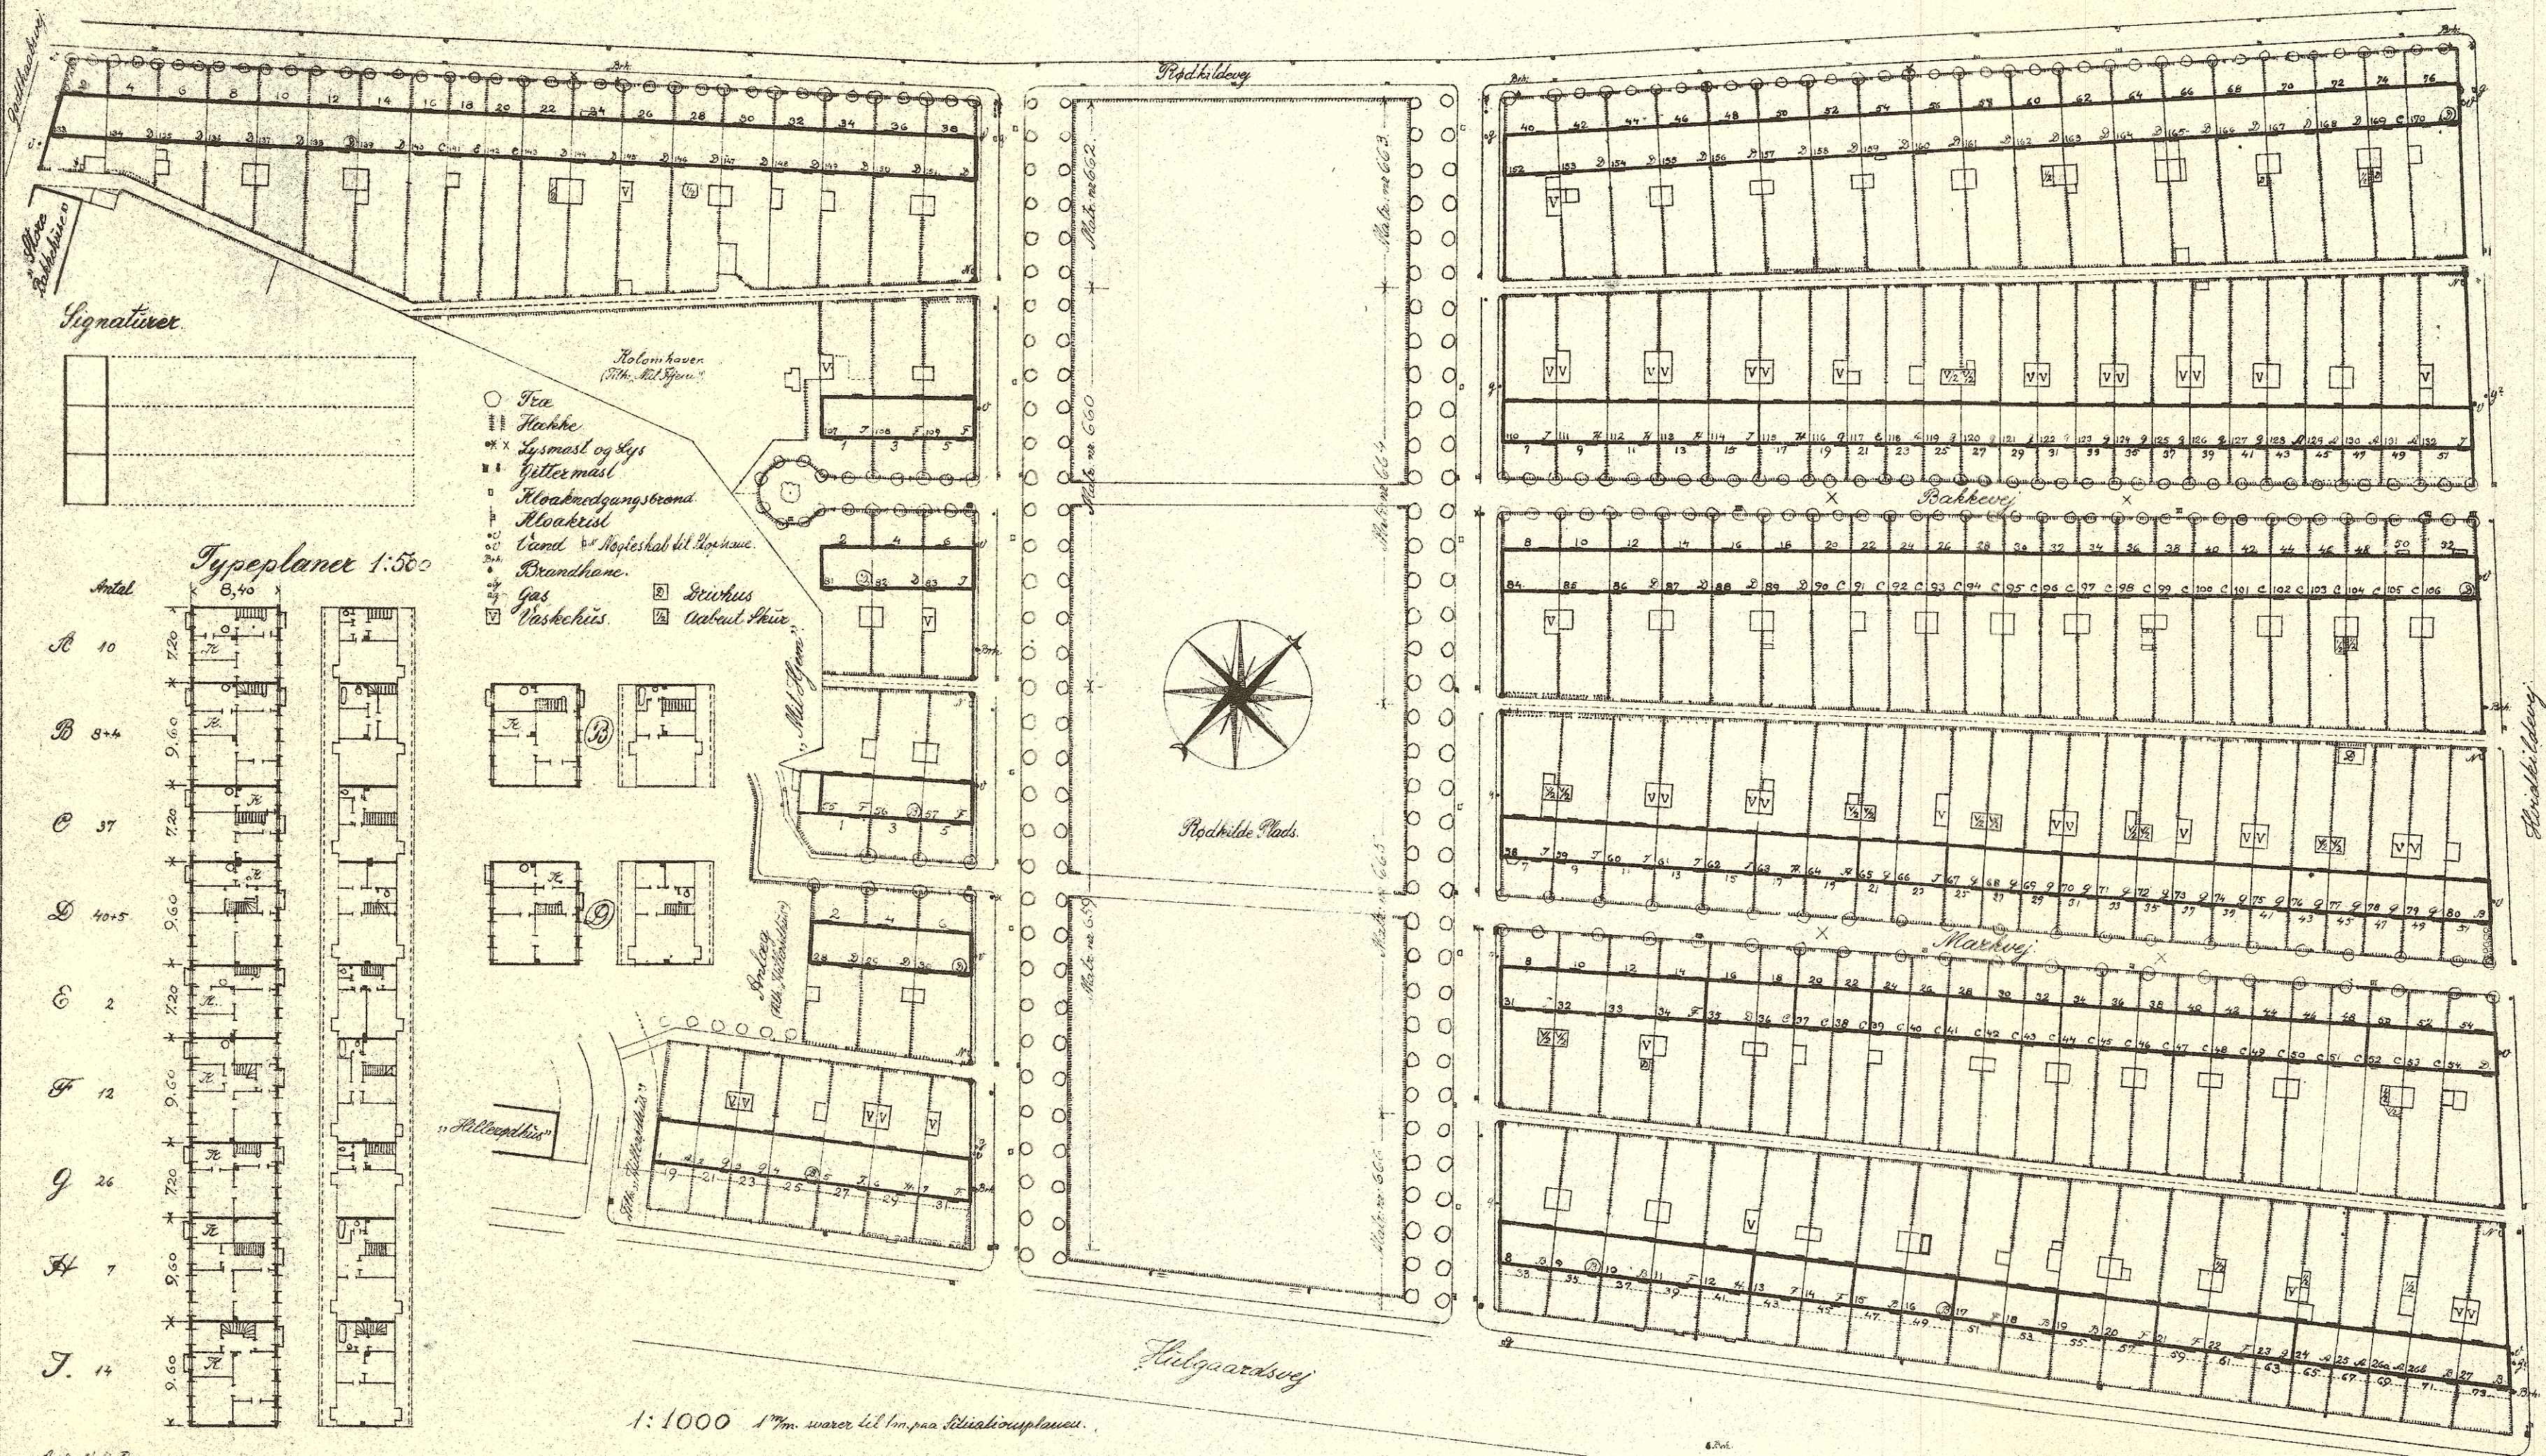


Signaturer

Typeplaner 1:500

Antal	8,40
A 10	7,20
B 8+4	9,60
C 37	7,20
D 40+5	9,60
E 2	7,20
F 12	9,60
G 26	7,20
H 7	9,60
I 14	9,60

- Træ
- ✕ Lysmast og lys
- ✕ Gittermast
- ✕ Kloakeredgangsbrønd
- ✕ Kloakerist
- ✕ Vand
- ✕ Brandhane
- ✕ Gas
- ✕ Vaskerhus
- ✕ Grønthus
- ✕ Ombauget Hus

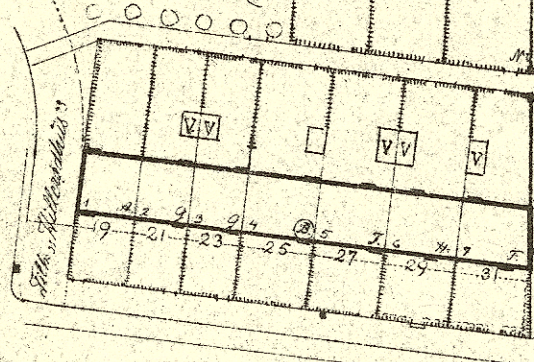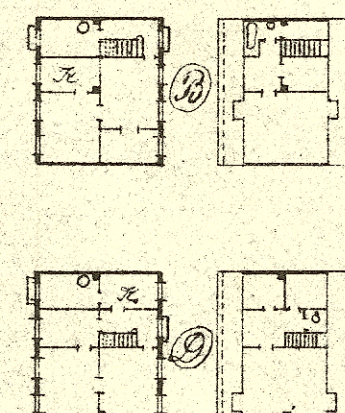

1:1000 1" = 10m. svarer til 1 cm. paa situationsskænen.